




WIENBLICK

Granichstaedtergasse 73A
1130 Wien

Tür 6
2. Obergeschoß

Wohnfläche: 125,27 m²
Loggia: 0,86 m²
Balkon: 32,07 m²
Keller: 2,48 m²

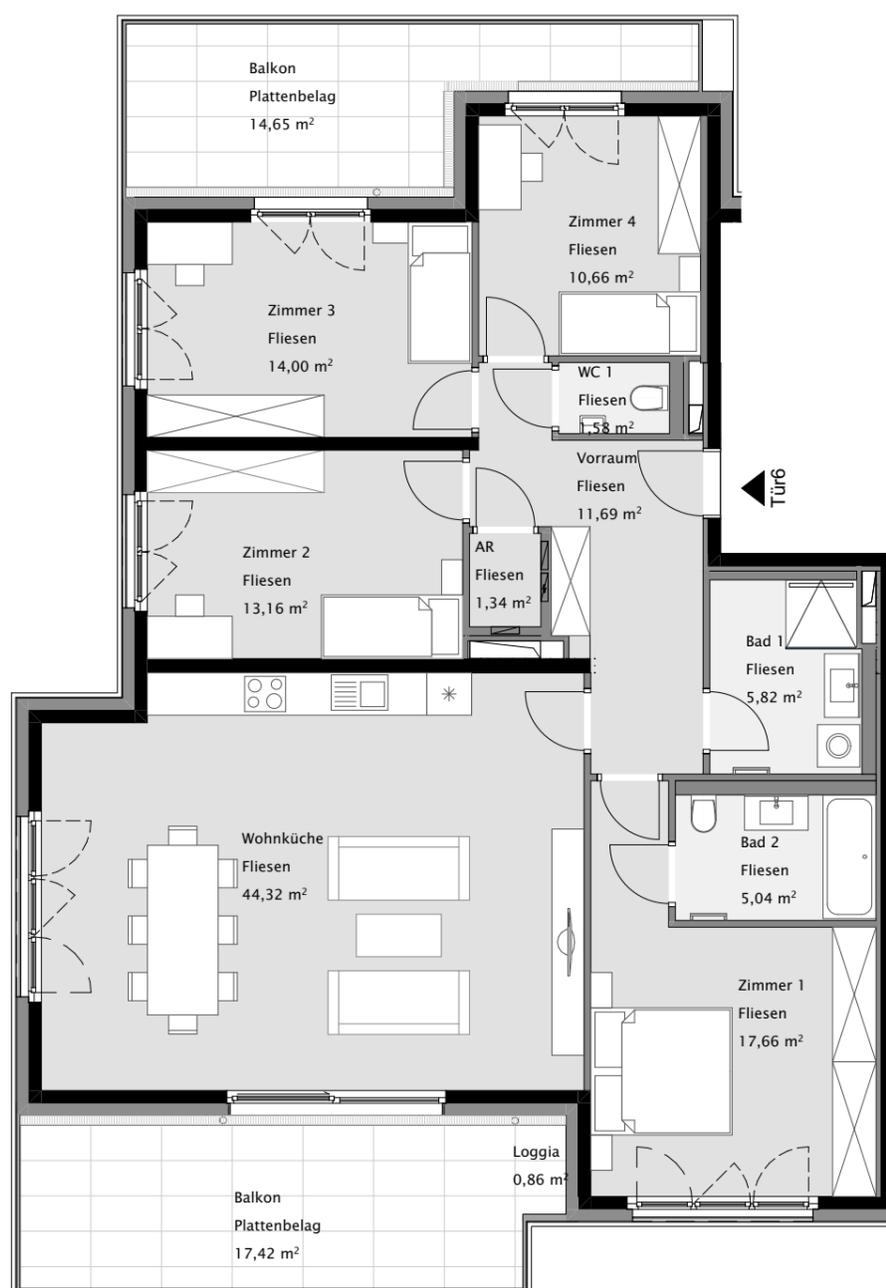

Datum: 01.07.2022


ARCHITEKTEN

aha HAWLIK GERGINSKI ege
ARCHITEKTEN ZT GMBH

BAUTRÄGER

AUDA X
PROJEKTENTWICKLUNG GMBH

EXKLUSIVVERTRIEB

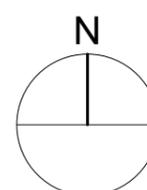

Maßstab 1:100

Es handelt sich hier um eine unverbindliche Plankopie. Änderungen während der Bauausführung infolge von Behördenauflagen, haustechnischer und konstruktiver Maßnahmen sind vorbehalten. Änderungen der Nutzfläche und Freiflächen bis zu +/-3% sind zulässig. Alle Maße sind in Zentimeter. Türknoten sind Durchgangslichter. Höhenangaben beziehen sich auf FOK. Längen-, Höhen- und Flächenangaben entsprechen den Rohbaumaßen. Bauübliche Toleranzen sind zulässig. Dieser Plan ist nicht für die Bestellung von Einbaumöbeln verwendbar. Naturmaße erforderlich! Die Einrichtung ist illustrativ dargestellt, Boden und Wandbeläge, Elektro-, Sanitär- und sonstige Ausstattung laut gültiger Bau- und Ausstattungsbeschreibung.



ESTINA
IMMOBILIEN