


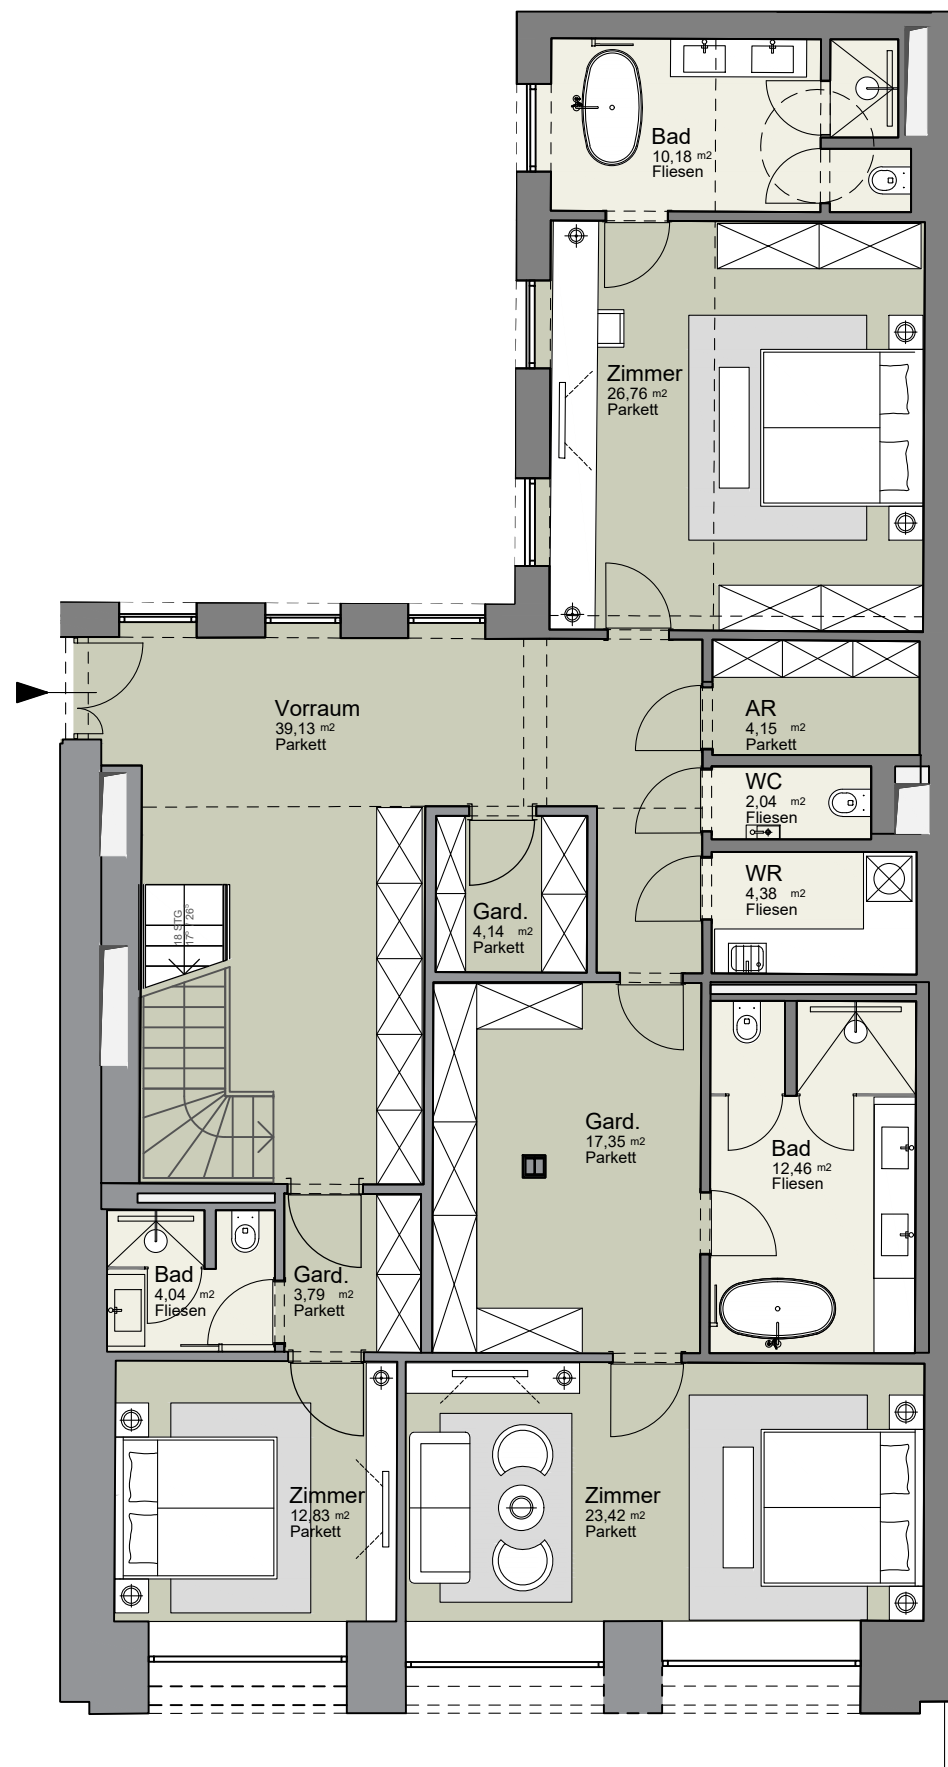

TOP 43_DG 1

Vorraum	39,13 m ²	2,56 m	RH
Garderobe	4,14 m ²	2,56 m	RH
Bad	4,04 m ²	2,56 m	RH
Garderobe	3,79 m ²	2,56 m	RH
Zimmer	12,83 m ²	2,56 m	RH
Garderobe	17,35 m ²	2,56 m	RH
Zimmer	23,42 m ²	2,56 m	RH
Bad	12,46 m ²	2,56 m	RH
Wirtr.	4,38 m ²	2,56 m	RH
WC	2,04 m ²	2,56 m	RH
Abstellraum	4,15 m ²	2,56 m	RH
Zimmer	26,76 m ²	5,72 m	RH
Bad	10,18 m ²	2,56 m	RH

SUMME - DG 164,67 m²



Galerie 102,07 m²
Dachaufstieg-DT 1,85 m²

GESAMT 268,59 m²

DB-Restraum 9,09 m²

Keller 3,61 m²


Terrasse-DT 54,43 m²

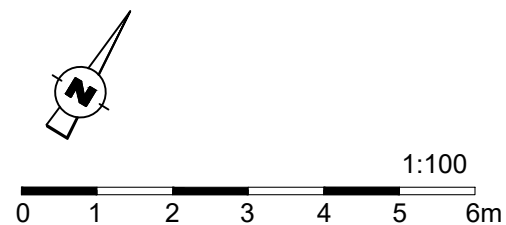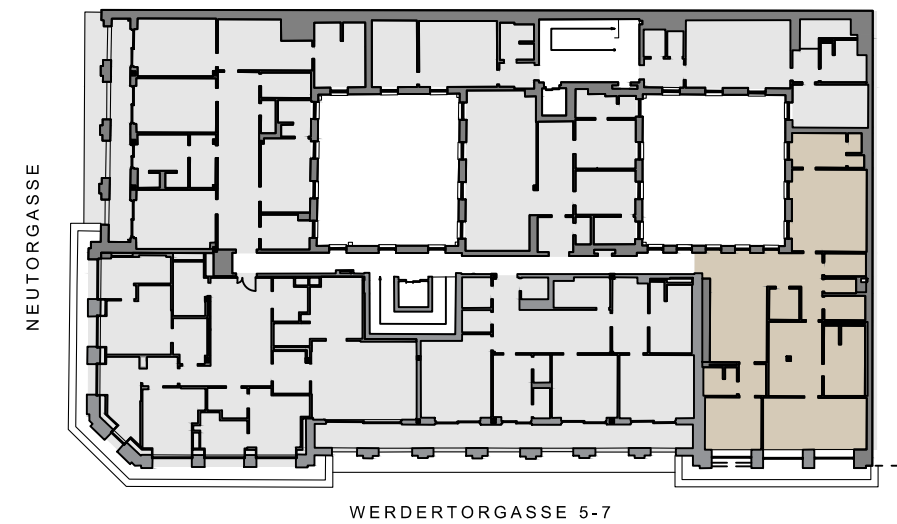

UNVERBINDLICHE PLANKOPIE
Unverbindliche Plankopie, Änderungen vorbehalten.
Die dargestellte Möblierung ist nicht Bestandteil des
Lieferumfangs und dient nur als Einrichtungsvorschlag.
Alle dargestellten Gegenstände haben symbolhaften Charakter.


WOLF REICHT ARCHITECTS
WIEN • VIENNA • 维也纳

WOLF REICHT ARCHITECTS ZT GmbH
A-1010 Wien, Herrngasse 6-8 / 6 / 3

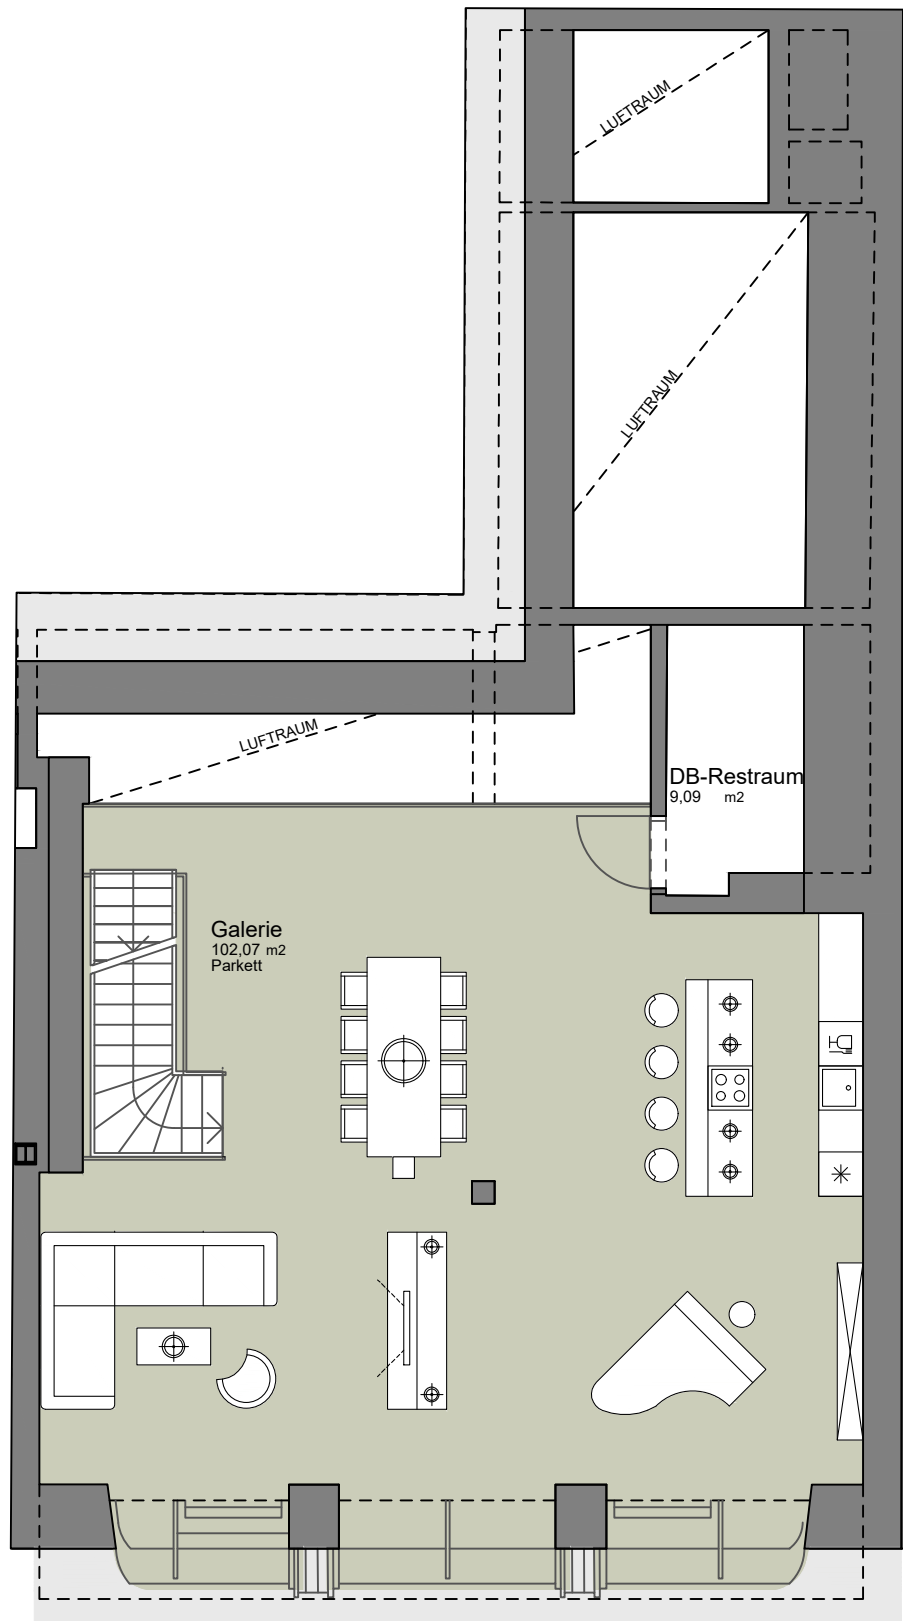

TOP 43_GG


Vorraum	39,13 m ²	2,56 m	RH
Garderobe	4,14 m ²	2,56 m	RH
Bad	4,04 m ²	2,56 m	RH
Garderobe	3,79 m ²	2,56 m	RH
Zimmer	12,83 m ²	2,56 m	RH
Garderobe	17,35 m ²	2,56 m	RH
Zimmer	23,42 m ²	2,56 m	RH
Bad	12,46 m ²	2,56 m	RH
Wirtr.	4,38 m ²	2,56 m	RH
WC	2,04 m ²	2,56 m	RH
Abstellraum	4,15 m ²	2,56 m	RH
Zimmer	26,76 m ²	5,72 m	RH
Bad	10,18 m ²	2,56 m	RH
SUMME - DG	164,67 m ²		
Galerie	102,07 m ²		
Dachaufstieg-DT	1,85 m ²		
GESAMT	268,59 m ²		
DB-Restraum	9,09 m ²		
Keller	3,61 m ²		
Terrasse-DT	54,43 m ²		

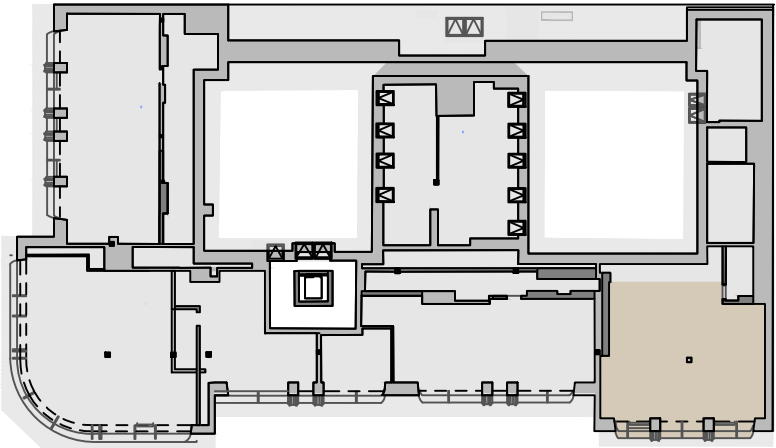

WERDERTORGASSE 5-7





WERDERTORGASSE 5-7

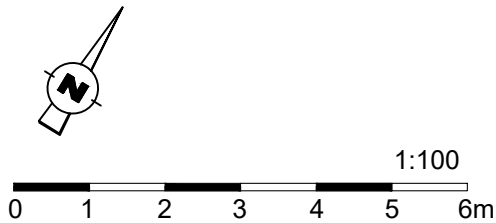

UNVERBINDLICHE PLANKOPIE
Unverbindliche Plankopie, Änderungen vorbehalten.
Die dargestellte Möblierung ist nicht Bestandteil des
Lieferumfangs und dient nur als Einrichtungsvorschlag.
Alle dargestellten Gegenstände haben symbolhaften Charakter.

WOLF REICHT ARCHITECTS
WIEN • VIENNA • 维也纳
WOLF REICHT ARCHITECTS ZT GmbH
A-1010 Wien, Herrngasse 6-8 / 6 / 3

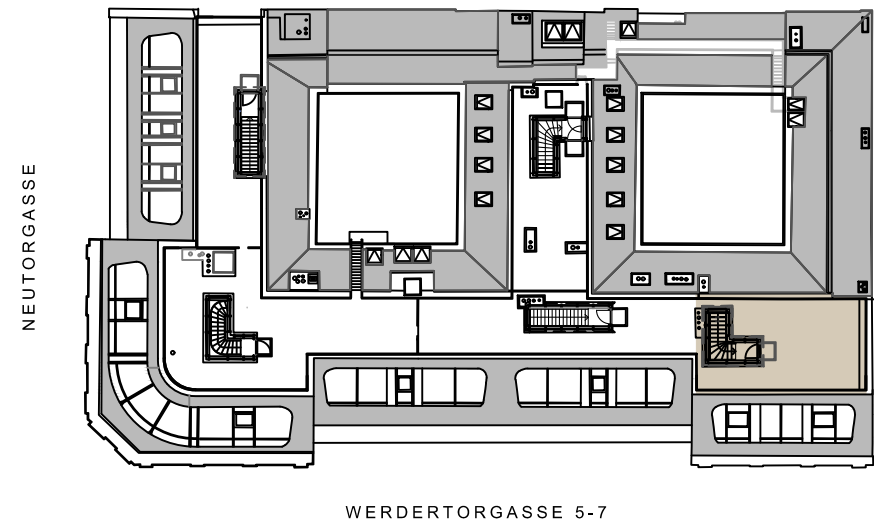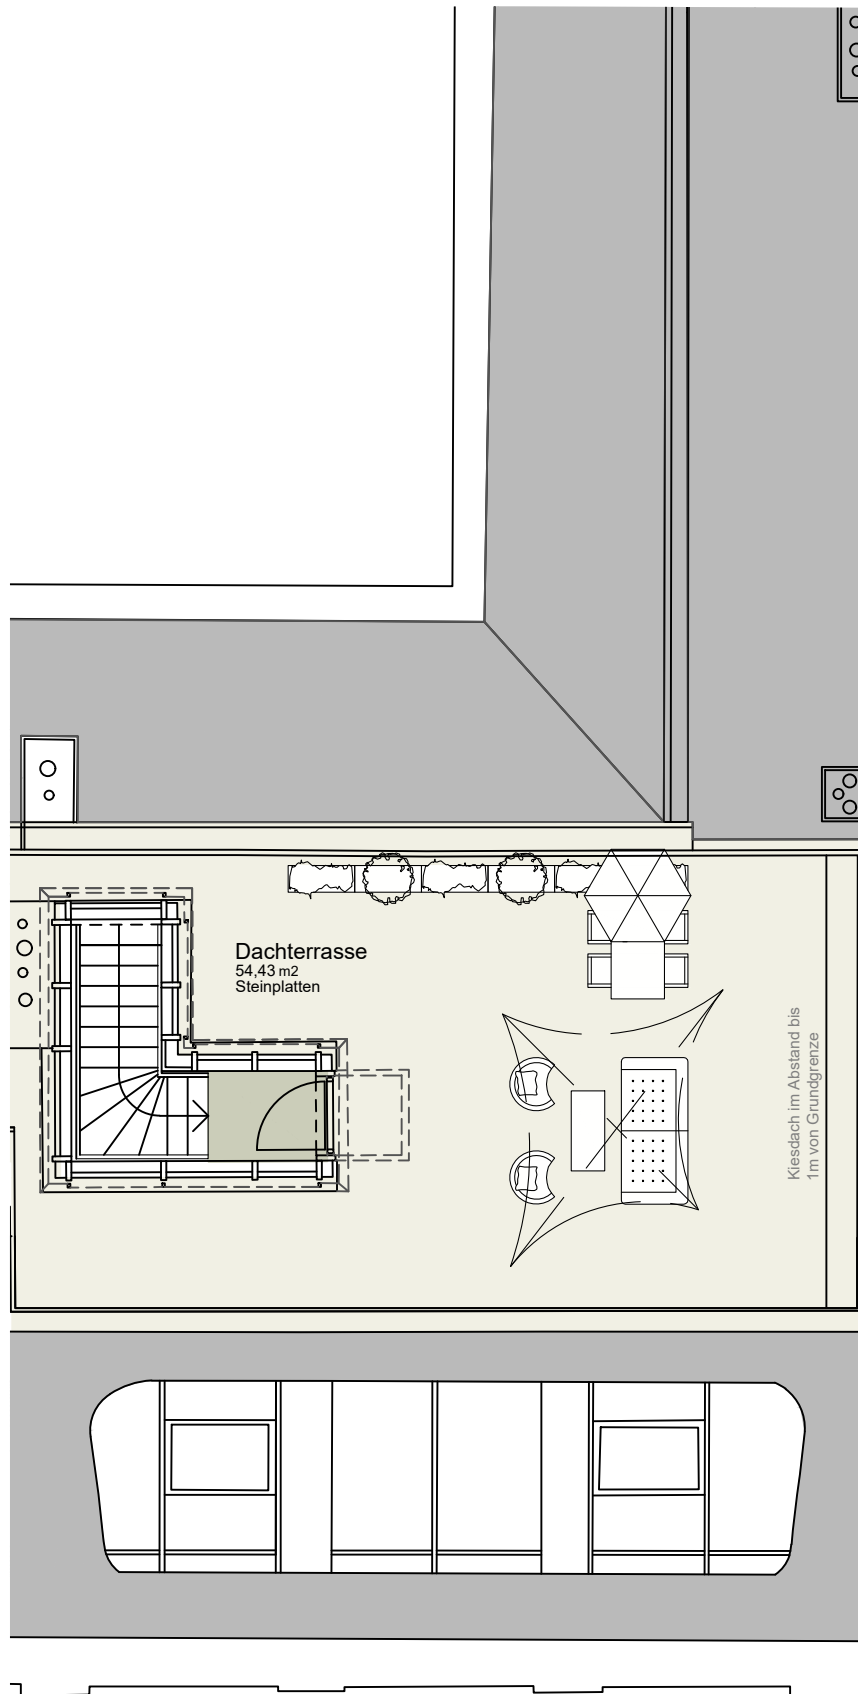

TOP 43_DT

Vorraum	39,13 m ²	2,56 m	RH
Garderobe	4,14 m ²	2,56 m	RH
Bad	4,04 m ²	2,56 m	RH
Garderobe	3,79 m ²	2,56 m	RH
Zimmer	12,83 m ²	2,56 m	RH
Garderobe	17,35 m ²	2,56 m	RH
Zimmer	23,42 m ²	2,56 m	RH
Bad	12,46 m ²	2,56 m	RH
Wirtr.	4,38 m ²	2,56 m	RH
WC	2,04 m ²	2,56 m	RH
Abstellraum	4,15 m ²	2,56 m	RH
Zimmer	26,76 m ²	5,72 m	RH
Bad	10,18 m ²	2,56 m	RH

SUMME - DG 164,67 m²

Galerie 102,07 m²
Dachhaustieg-DT 1,85 m²

GESAMT 268,59 m²


DB-Restraum 9,09 m²

Keller 3,61 m²

Terrasse-DT 54,43 m²



WERDERTORGASSE 5-7

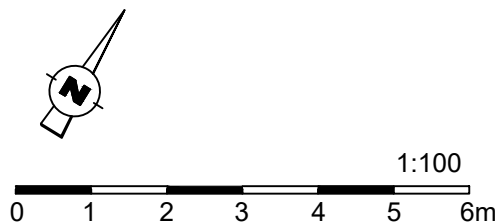

UNVERBINDLICHE PLANKOPIE
Unverbindliche Plankopie, Änderungen vorbehalten.
Die dargestellte Möblierung ist nicht Bestandteil des
Lieferumfangs und dient nur als Einrichtungsvorschlag.
Alle dargestellten Gegenstände haben symbolhaften Charakter.

WOLF REICHT ARCHITECTS
WIEN • VIENNA • 维也纳

WOLF REICHT ARCHITECTS ZT GmbH
A-1010 Wien, Herrengasse 6-8 / 6 / 3