


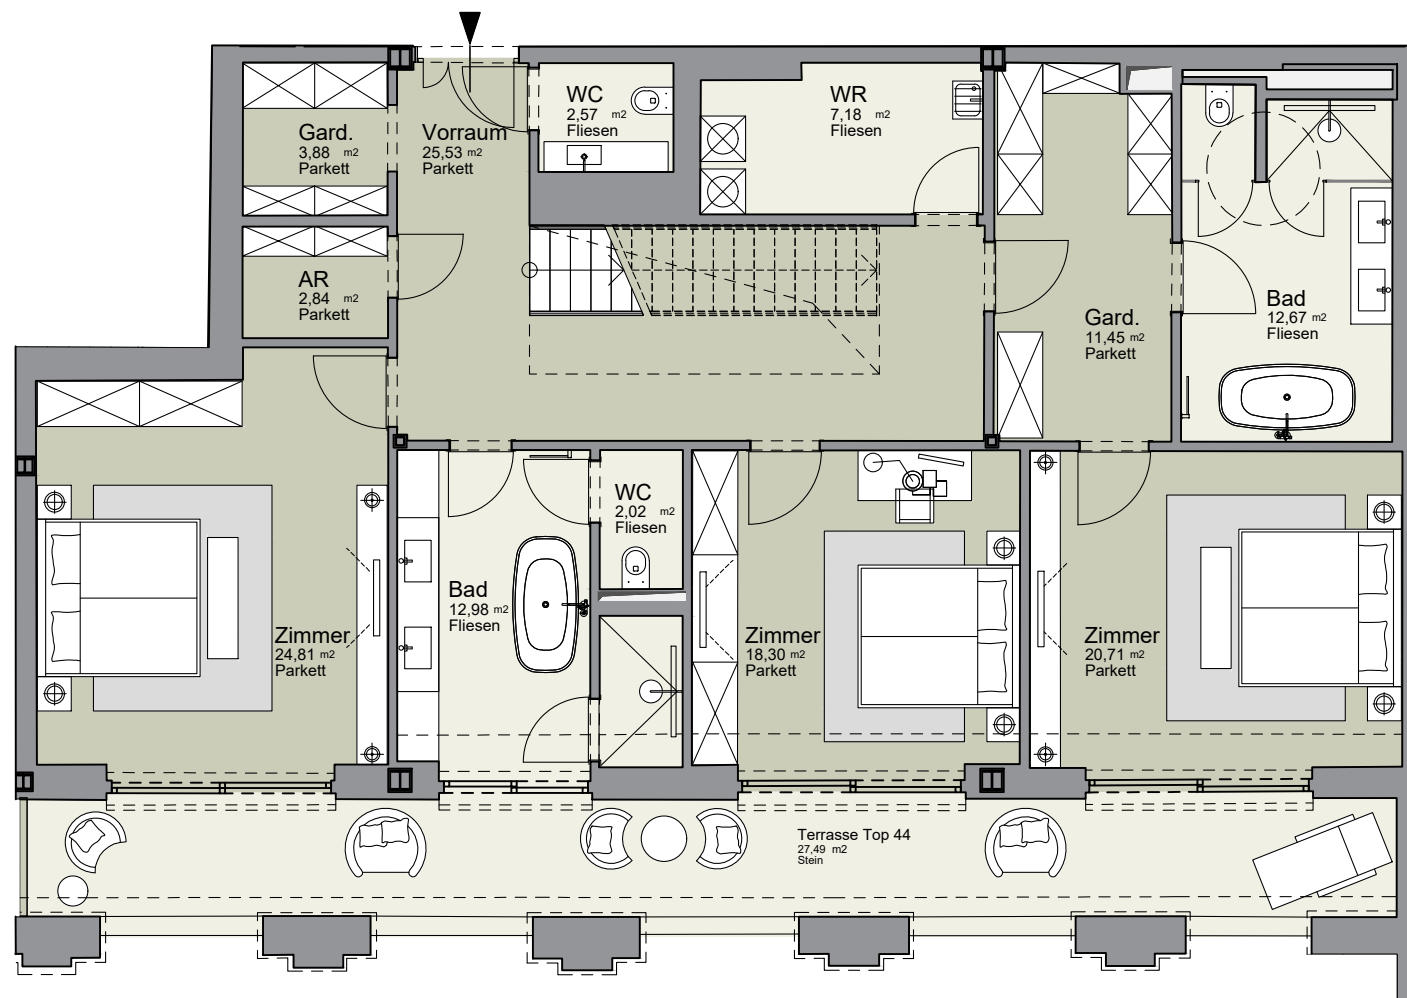

TOP 44_DG 1

Vorraum	25,53 m ²	2,66 m	RH
Garderobe	3,88 m ²	2,66 m	RH
WC	2,57 m ²	2,67 m	RH
Abstellraum	2,84 m ²	2,68 m	RH
Zimmer	24,81 m ²	6,23 m	RH
Bad	12,98 m ²	2,65 m	RH
WC	2,02 m ²	2,65 m	RH
Zimmer	18,30 m ²	2,66 m	RH
Zimmer	20,71 m ²	2,66 m	RH
WR	7,18 m ²	2,66 m	RH
Garderobe	11,45 m ²	2,66 m	RH
Bad	12,67 m ²	2,66 m	RH

SUMME - DG 144,94 m²

Galerie 80,29 m²
Dachaustieg-DT 1,76 m²



GESAMT 226,99 m²

DB-Restraum 20,29 m²

Keller 3,11 m²

Terrasse-DG1 27,49 m²


Terrasse-DT 55,73 m²

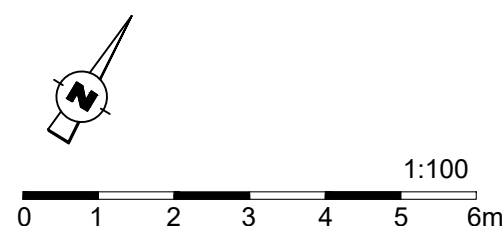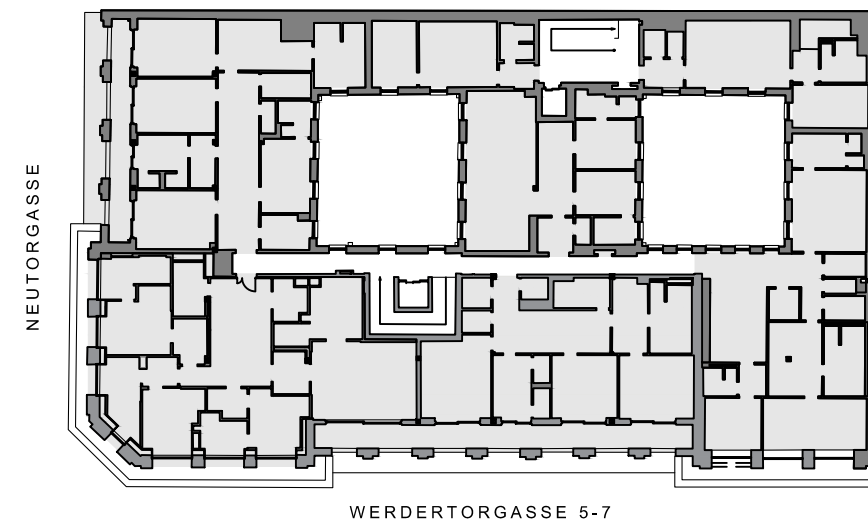

UNVERBINDLICHE PLANKOPIE
Unverbindliche Plankopie, Änderungen vorbehalten.
Die dargestellte Möblierung ist nicht Bestandteil des
Lieferumfangs und dient nur als Einrichtungsvorschlag.
Alle dargestellten Gegenstände haben symbolhaften Charakter.

WOLF REICHT ARCHITECTS
WIEN • VIENNA • 维也纳

WOLF REICHT ARCHITECTS ZT GmbH
A-1010 Wien, Herrngasse 6-8 / 6 / 3

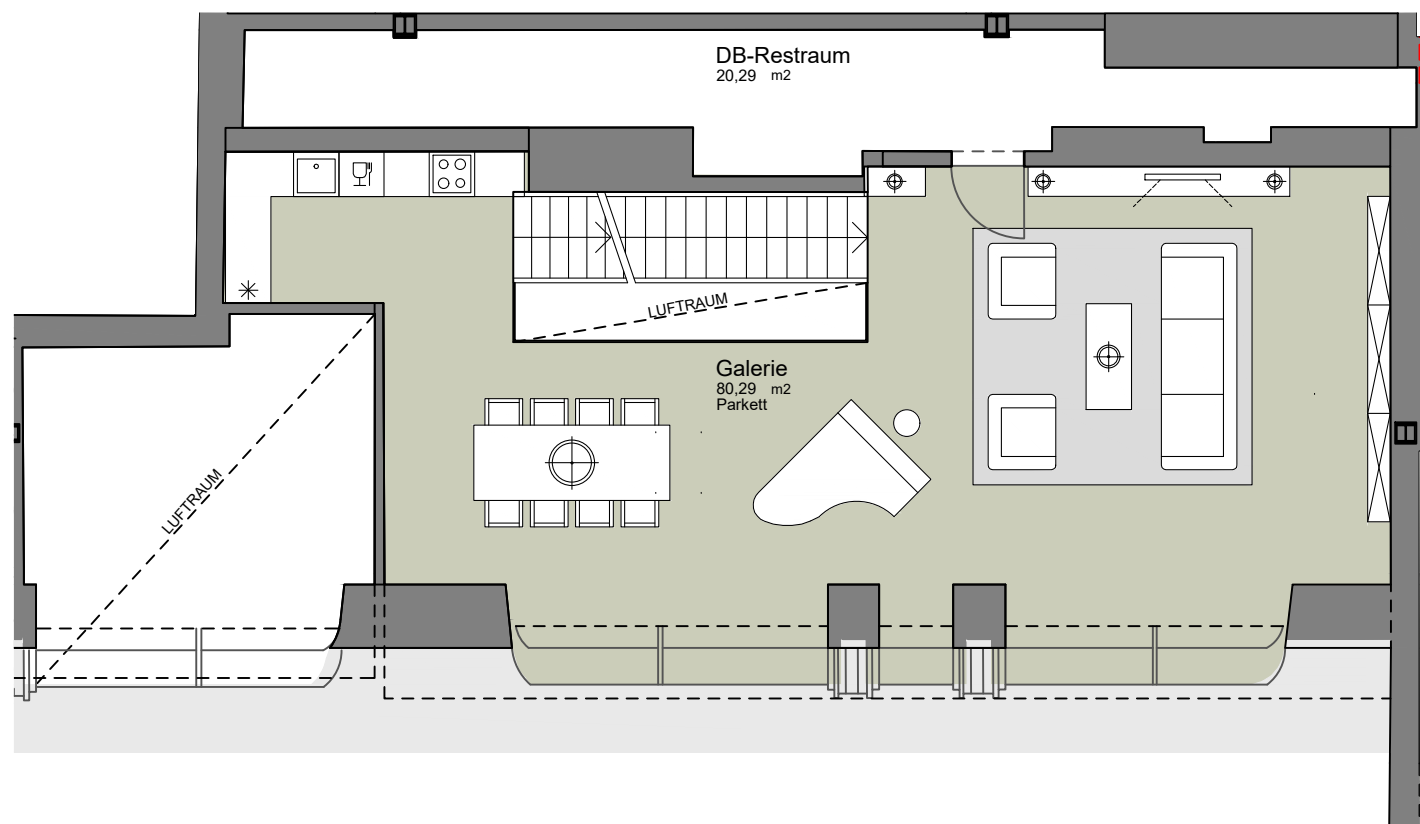

TOP 44_GG

Vorraum	25,53 m ²	2,66 m	RH
Garderobe	3,88 m ²	2,66 m	RH
WC	2,57 m ²	2,67 m	RH
Abstellraum	2,84 m ²	2,68 m	RH
Zimmer	24,81 m ²	6,23 m	RH
Bad	12,98 m ²	2,65 m	RH
WC	2,02 m ²	2,65 m	RH
Zimmer	18,30 m ²	2,66 m	RH
Zimmer	20,71 m ²	2,66 m	RH
WR	7,18 m ²	2,66 m	RH
Garderobe	11,45 m ²	2,66 m	RH
Bad	12,67 m ²	2,66 m	RH

SUMME - DG 144,94 m²

Galerie 80,29 m²
Dachaufstieg-DT 1,76 m²

GESAMT 226,99 m²


DB-Restraum 20,29 m²

Keller 3,11 m²

Terrasse-DG1 27,49 m²

Terrasse-DT 55,73 m²


NEUTORGASSE

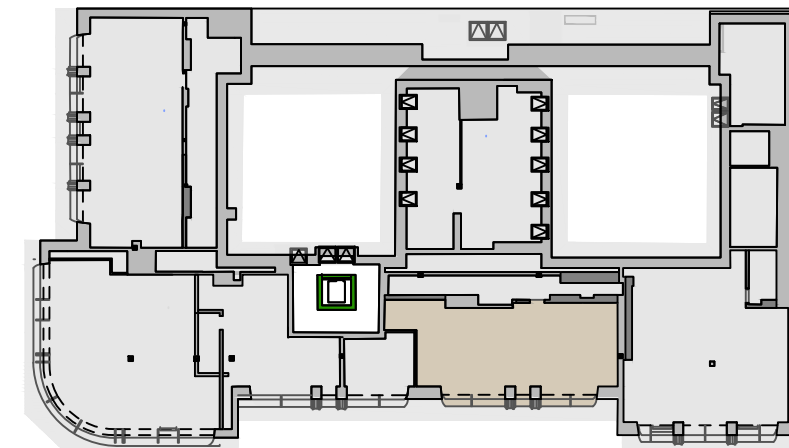

WERDERTORGASSE 5-7




WERDERTORGASSE 5-7

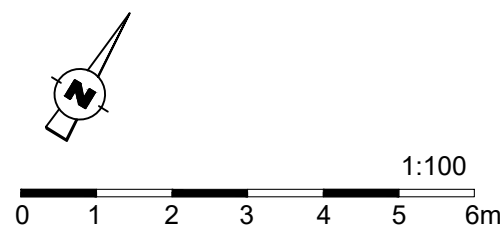

UNVERBINDLICHE PLANKOPIE
Unverbindliche Plankopie, Änderungen vorbehalten.
Die dargestellte Möblierung ist nicht Bestandteil des
Lieferumfangs und dient nur als Einrichtungsvorschlag.
Alle dargestellten Gegenstände haben symbolhaften Charakter.

WOLF REICHT ARCHITECTS
WIEN • VIENNA • 维也纳

WOLF REICHT ARCHITECTS ZT GmbH
A-1010 Wien, Herrngasse 6-8 / 6 / 3

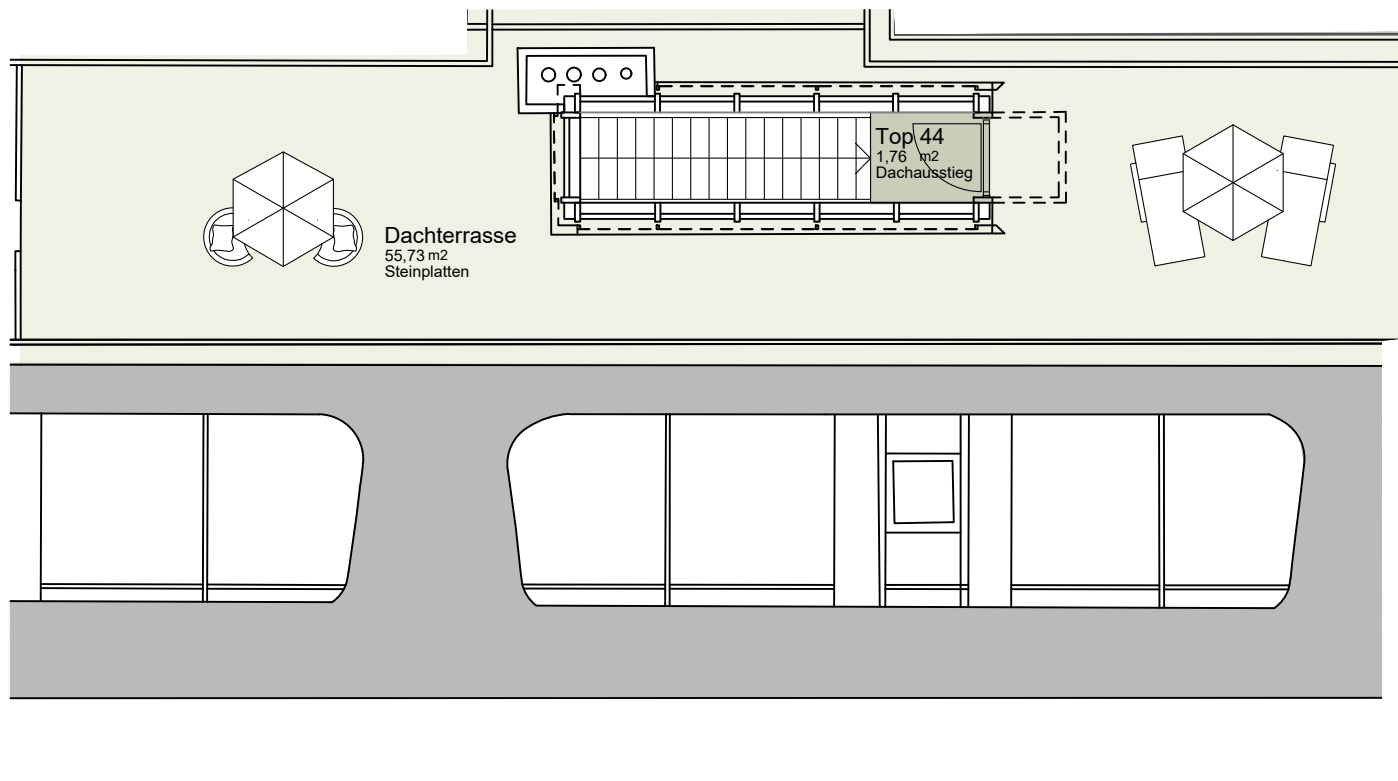

TOP 44_DT

Vorraum	25,53 m ²	2,66 m	RH
Garderobe	3,88 m ²	2,66 m	RH
WC	2,57 m ²	2,67 m	RH
Abstellraum	2,84 m ²	2,68 m	RH
Zimmer	24,81 m ²	6,23 m	RH
Bad	12,98 m ²	2,65 m	RH
WC	2,02 m ²	2,65 m	RH
Zimmer	18,30 m ²	2,66 m	RH
Zimmer	20,71 m ²	2,66 m	RH
WR	7,18 m ²	2,66 m	RH
Garderobe	11,45 m ²	2,66 m	RH
Bad	12,67 m ²	2,66 m	RH

SUMME - DG 144,94 m²

Galerie 80,29 m²
Dachaustieg-DT 1,76 m²


GESAMT 226,99 m²

DB-Restraum 20,29 m²


Keller 3,11 m²

Terrasse-DG1 27,49 m²

Terrasse-DT 55,73 m²

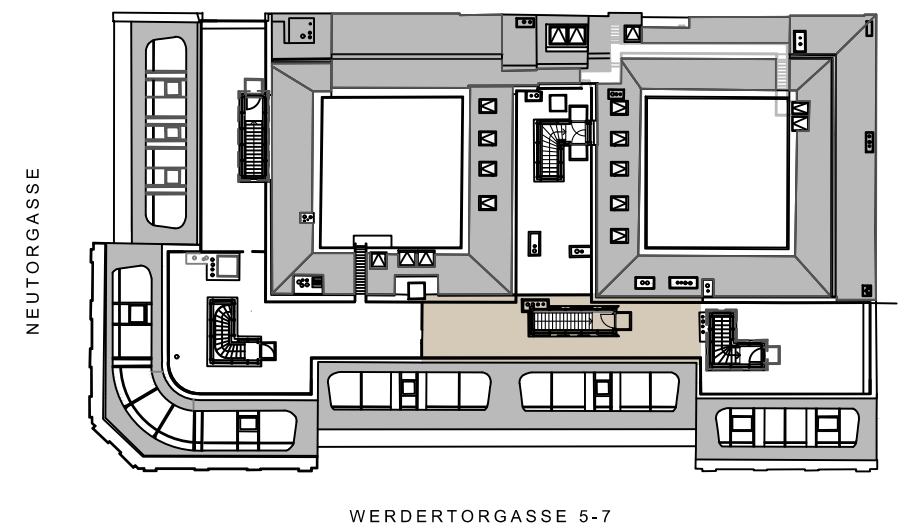

WERDERTORGASSE 5-7

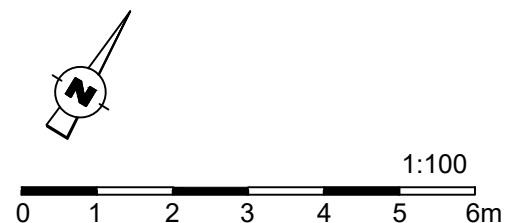

UNVERBINDLICHE PLANKOPIE
Unverbindliche Plankopie, Änderungen vorbehalten.
Die dargestellte Möblierung ist nicht Bestandteil des
Lieferumfangs und dient nur als Einrichtungsvorschlag.
Alle dargestellten Gegenstände haben symbolhaften Charakter.

WOLF REICHT ARCHITECTS
WIEN • VIENNA • 维也纳

WOLF REICHT ARCHITECTS ZT GmbH
A-1010 Wien, Herrngasse 6-8 / 6 / 3