


Übersichtsplan M 1:1000



2.Obergeschoss

Legende

- | | |
|---|---|
| Starkstrom: | Medien / Schwachstrom: |
| <ul style="list-style-type: none"> Ausschalter, H105 Ausschalter mit Kontrolllicht, H105 Serienschalter, H105 Wechselschalter, H105 Kreuzschalter, H105 Lichttaster, beleuchtet, H105 Schukosteckdose 230V, H30 Schukosteckd. mit Klappdeckel, H105 FR - Steckdose Terrassen, H50 KS Schukosteckd. für Kühlschrank, H205 GSP Schukosteckd. für Geschirrspüler, H30 WM Schukosteckd. für Waschmaschine, H30 TR Schukosteckd. für Trockner, H30 ARB Küche-Arbeitssteckdose, H110 DA Schukosteckd. für Dunstabzug, H190 E-Patrone Schukosteckd. f. Handtuchheizkörper, H30 E-Herd-Anschlussdose 400V, H40 Deckenlichtauslass Wandlichtauslass-Bad, H205 Wandlichtauslass-Terrasse, H220 Bauseitiger Ventilator Rauchmelder mit Alkaline-Batterie 9V UP-ST-Verteiler 2-reihig OK=180 | <ul style="list-style-type: none"> IT UP-IT-Verteiler 2-reihig OK=180 Kabel-TV Telekabel-Dose, H30 TEL-LD A1-Telekom-Leerdose, H30 LD Leerdose mit Vorspann, H30 GED Klingeltaster, H105 Sprechinnenstelle Fermanx, H140 |
- Ausschalter, H105
 Ausschalter mit Kontrolllicht, H105
 Serienschalter, H105
 Wechselschalter, H105
 Kreuzschalter, H105
 Lichttaster, beleuchtet, H105
 Schukosteckdose 230V, H30
 Schukosteckd. mit Klappdeckel, H105
 FR - Steckdose Terrassen, H50
 KS Schukosteckd. für Kühlschrank, H205
 GSP Schukosteckd. für Geschirrspüler, H30
 WM Schukosteckd. für Waschmaschine, H30
 TR Schukosteckd. für Trockner, H30
 ARB Küche-Arbeitssteckdose, H110
 DA Schukosteckd. für Dunstabzug, H190
 E-Patrone Schukosteckd. f. Handtuchheizkörper, H30
 E-Herd-Anschlussdose 400V, H40
 Deckenlichtauslass
 Wandlichtauslass-Bad, H205
 Wandlichtauslass-Terrasse, H220
 Bauseitiger Ventilator
 Rauchmelder mit Alkaline-Batterie 9V
 UP-ST-Verteiler 2-reihig OK=180
 ÖVE/ÖNORM E 8015 sowie ÖVE E 8101 kommen nicht zur Anwendung.

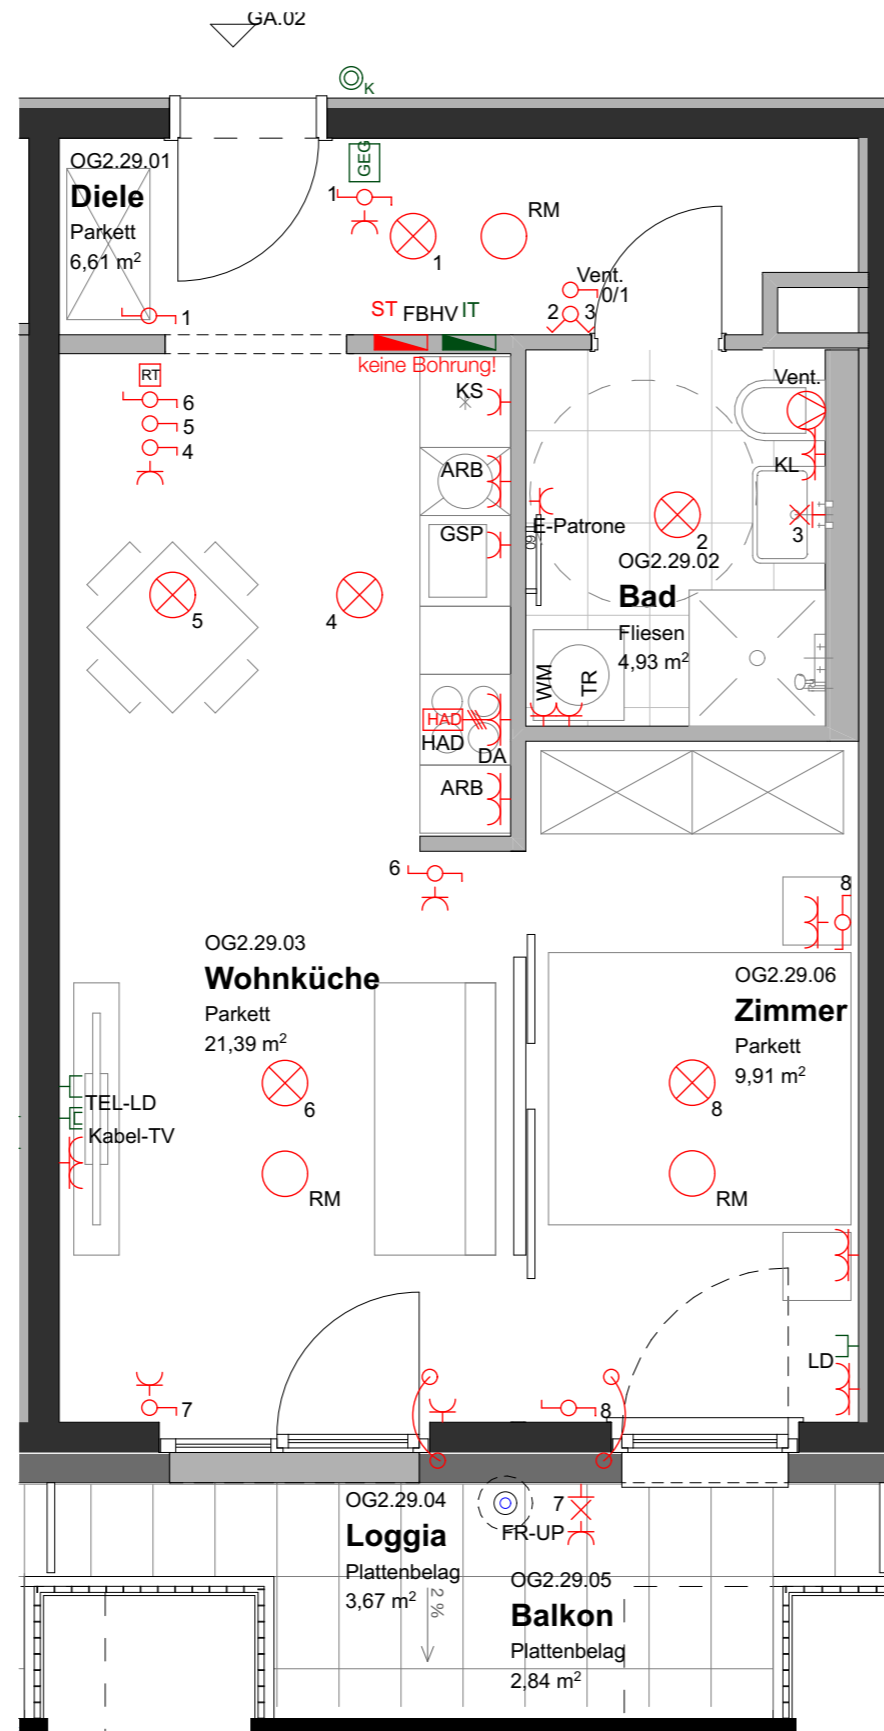

OG2 | TOP 29

Wohnfläche	42,84 m ²
Loggia	3,67 m ²
Wohnnutzfläche gesamt	46,51 m²
Balkon	2,84 m ²

Plangrundlage Ausführungsplanung 11/2022 Elektroplanung 24.11.2022	Datum 05.01.2023	Index 0	Massstab 1:50 bei Ausdruck A3
--------------------------------------------------------------------------	---------------------	------------	-------------------------------------

 BDN Fleissner & Partner GmbH Geymüllergasse 26/1, 1180 Wien T: +43 1 894 52 51, office@bdn.co.at	Auftraggeber*in WUP architektur wimmerundpartner wup zt gmbh Margaretenstraße 70/2/6 1050 Wien
---	---



Unverbindliche Plankopie. Es gilt die Bau- und Ausstattungsbeschreibung. Änderungen während der Bauausführung sind vorbehalten; bauliche Toleranzen sind zulässig. Möblierungs- und Einrichtungsgegenstände sind nicht Teil der Wohnungsausstattung.

EIN PROJEKT DES
**NACHHALTIGER
 IMMOBILIENFONDS
 ÖSTERREICH**