


Übersichtsplan M 1:1000



**2.Obergeschoss**

Legende

- |                    |   |                               |                                    |
|--------------------|---|-------------------------------|------------------------------------|
| <b>Starkstrom:</b> |   | <b>Medien / Schwachstrom:</b> |                                    |
|                    | Ausschalter, H105   |                               | IT UP-IT-Verteiler 2-reihig OK=180 |
|                    | Ausschalter mit Kontrolllicht, H105                           |                               | Kabel-TV Telekabel-Dose, H30       |
|                    | Serienschalter, H105  |                               | TEL-LD A1-Telekom-Leerdose, H30    |
|                    | Wechselschalter, H105   |                               | LD Leerdose mit Vorspann, H30      |
|                    | Kreuzschalter, H105   |                               | KL Klingeltaster, H105             |
|                    | Lichttaster, beleuchtet, H105                                 |                               | GEF Sprechinnenstelle Fermax, H140 |
|                    | Schuko Steckdose 230V, H30                                    |                               |                                    |
|                    | Schuko Steckd. mit Klappdeckel, H105                          |                               |                                    |
|                    | FR - Steckdose Terrassen, H50                                 |                               |                                    |
|                    | KS Schuko Steckd. für Kühlschrank, H205                       |                               |                                    |
|                    | GSP Schuko Steckd. für Geschirrspüler, H30                    |                               |                                    |
|                    | WM Schuko Steckd. für Waschmaschine, H30                      |                               |                                    |
|                    | TR Schuko Steckd. für Trockner, H30                           |                               |                                    |
|                    | ARB Küche-Arbeitssteckdose, H110                              |                               |                                    |
|                    | DA Schuko Steckd. für Dunstabzug, H190                        |                               |                                    |
|                    | E-Patrone Schuko Steckd. f. Handtuchheizkörper, H30           |                               |                                    |
|                    | E-Herd-Anschlussdose 400V, H40                                |                               |                                    |
|                    | Deckenlichtauslass  |                               |                                    |
|                    | Wandlichtauslass-Bad, H205                                    |                               |                                    |
|                    | Wandlichtauslass-Terrasse, H220                               |                               |                                    |
|                    | Bauseitiger Ventilator  |                               |                                    |
|                    | RM Rauchmelder mit Alkaline-Batterie 9V                       |                               |                                    |
|                    | UP-ST-Verteiler 2-reihig OK=180                               |                               |                                    |
|                    | ÖVE/ÖNORM E 8015 sowie OVE E 8101 kommen nicht zur Anwendung. |                               |                                    |

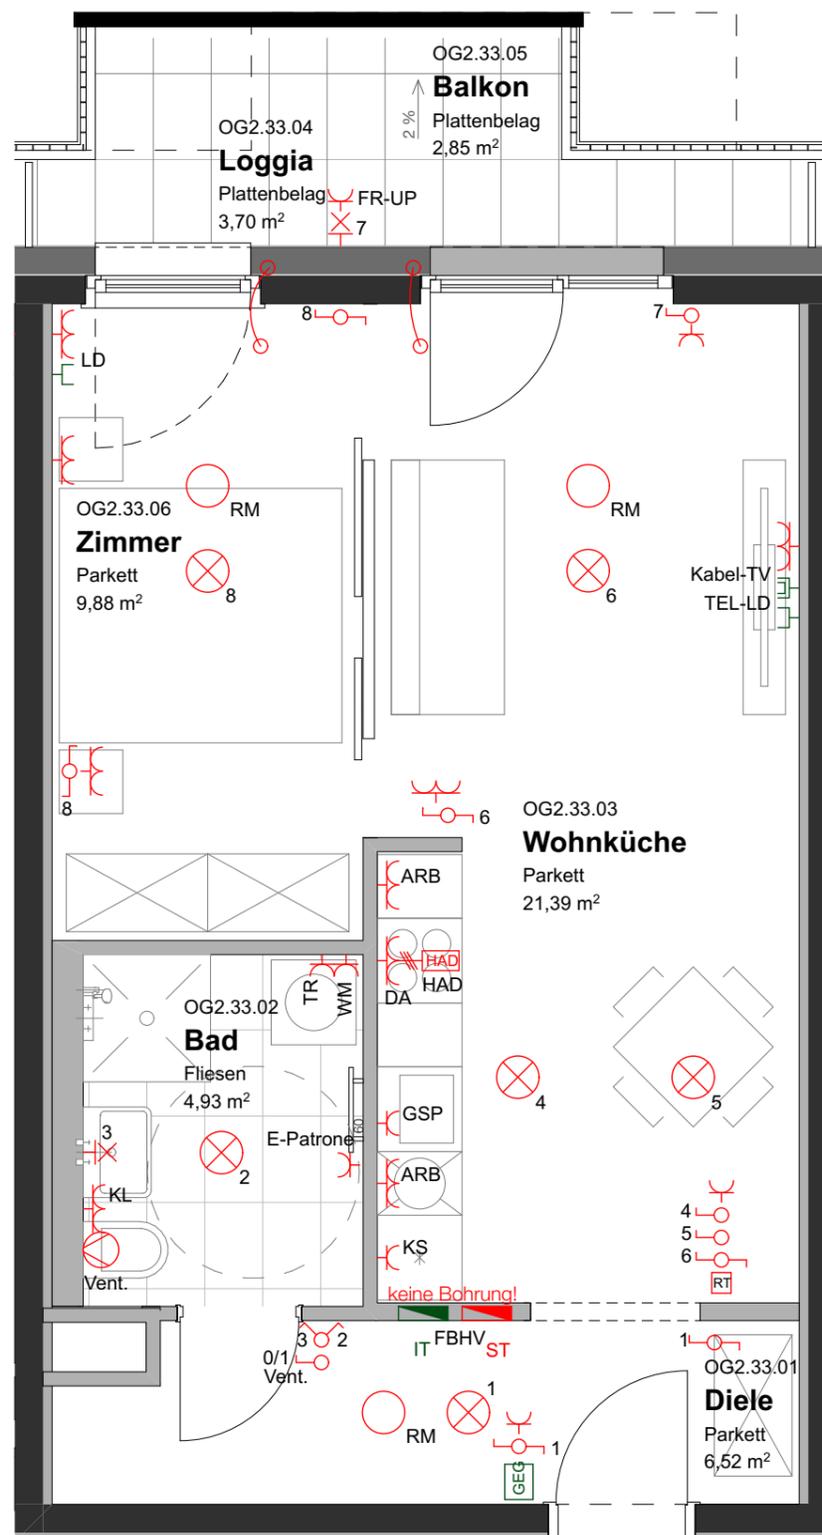

**OG2 | TOP 33**

Wohnfläche	42,72 m <sup>2</sup>
Loggia	3,70 m <sup>2</sup>
<b>Wohnnutzfläche gesamt</b>	<b>46,42 m<sup>2</sup></b>
Balkon	2,85 m <sup>2</sup>

Plangrundlage Ausführungsplanung 11/2022 Elektroplanung 24.11.2022	Datum 05.01.2023	Index 0	Massstab 1:50 bei Ausdruck A3
--	---------------------	------------	-------------------------------------

 BDN Fleissner & Partner GmbH Geymüllergasse 26/1, 1180 Wien T: +43 1 894 52 51, office@bdn.co.at	Auftraggeber*in  wimmerundpartner
	Planverfasser*in wup zt gmbh Margaretenstraße 70/2/6 1050 Wien

Unverbindliche Plankopie. Es gilt die Bau- und Ausstattungsbeschreibung. Änderungen während der Bauausführung sind vorbehalten; bauliche Toleranzen sind zulässig.  
 Möblierungs- und Einrichtungsgegenstände sind nicht Teil der Wohnungsausstattung.