
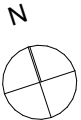


Unverbindliche Plankopie. Es gilt die Bau- und Ausstattungsbeschreibung. Änderungen während der Bauausführung sind vorbehalten; bauliche Toleranzen sind zulässig.
Möblierungsvorschlag - dargestellte Einrichtungsgegenstände sind nicht Teil der Wohnungsausstattung.

Ein Projekt des


NACHHALTIGER
IMMOBILIENFONDS
ÖSTERREICH

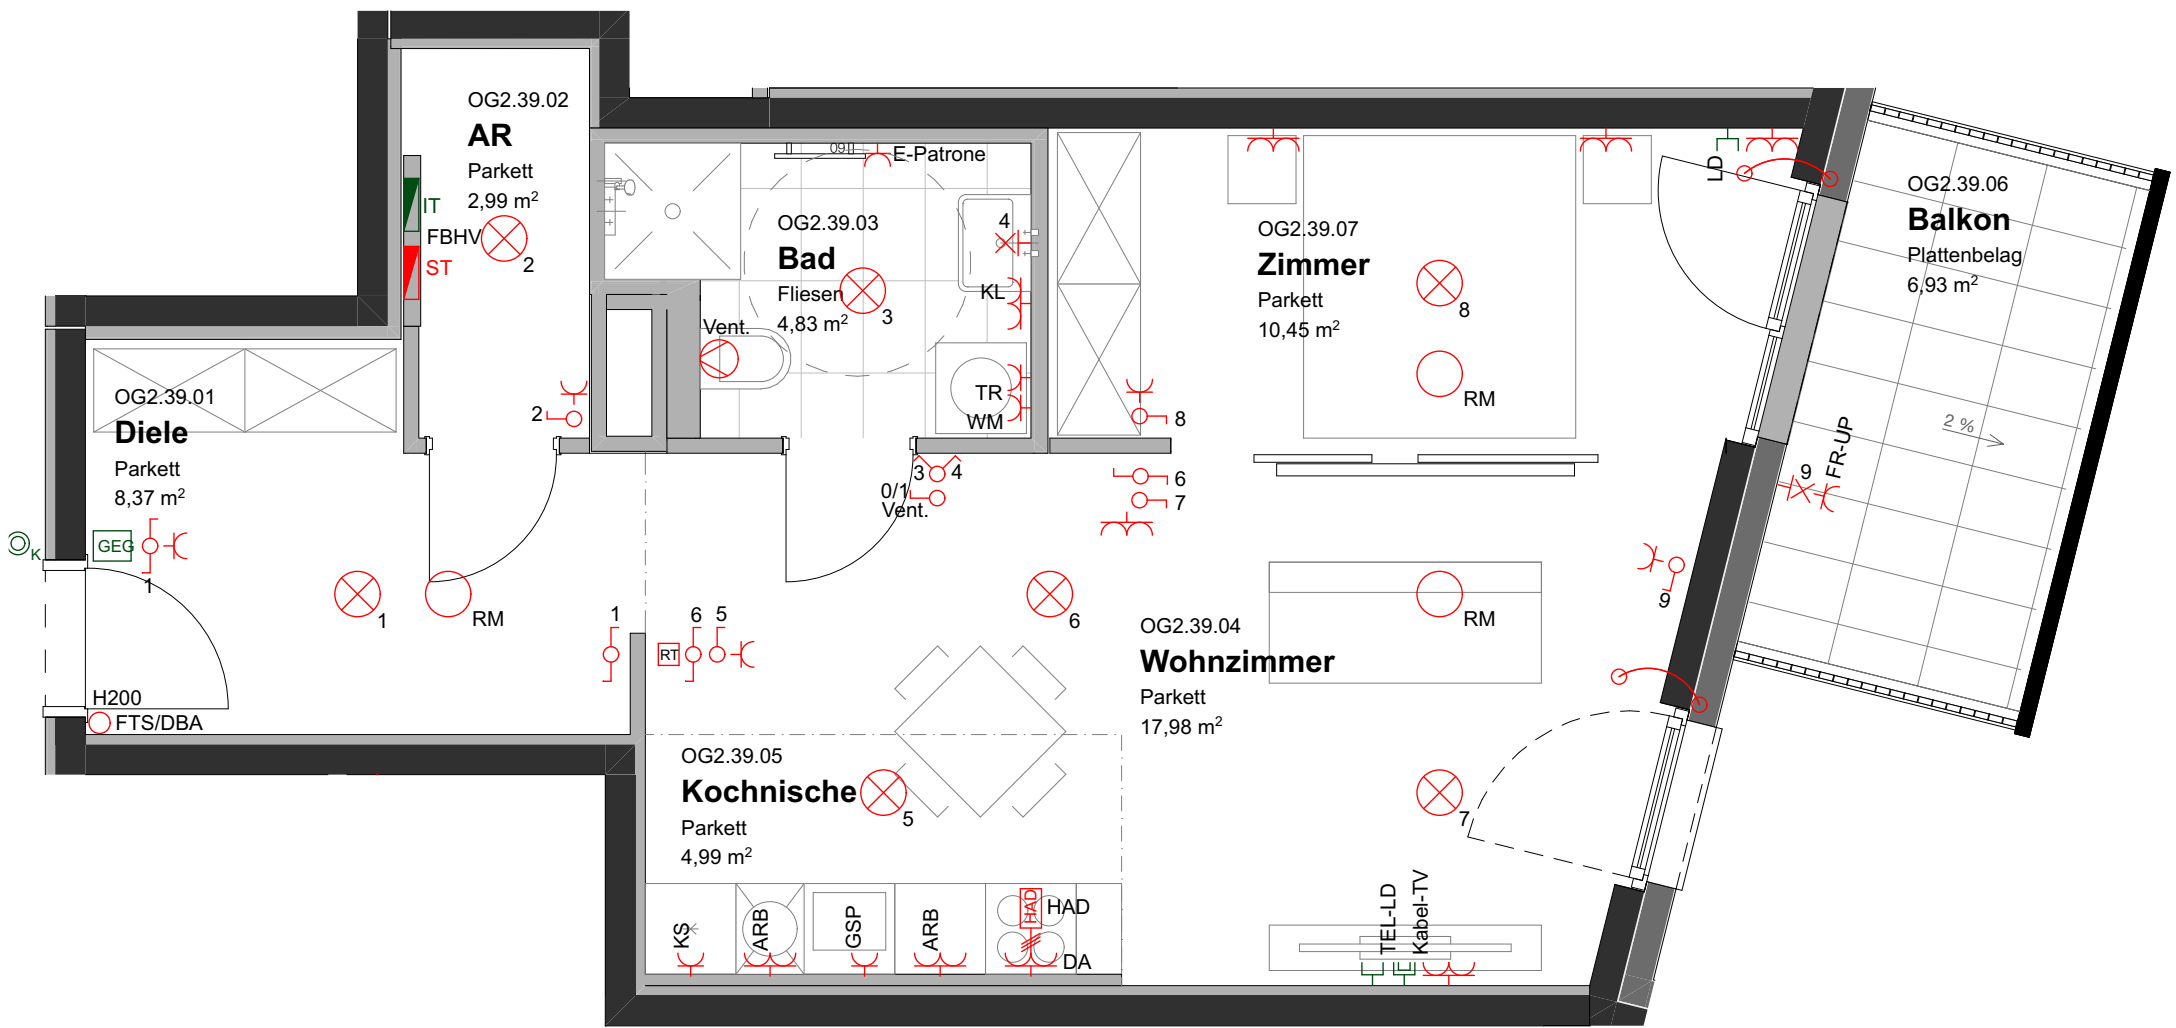

VERGABEPLAN

WOHNHAUSANLAGE
POGRELZSTR. 81
1220 Wien

Übersichtsplan M 1:1000

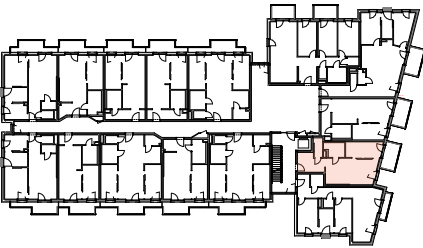

2.Obergeschoss

Legende

Starkstrom:

- Ausschalter, H105
- Ausschalter mit Kontrolllicht, H105
- Serienschalter, H105
- Wechselschalter, H105
- Kreuzschalter, H105
- Lichttaster, beleuchtet, H105
- Schukosteckdose 230V, H30
- Schukosteckd. mit Klappdeckel, H105
- FR - Steckdose Terrassen, H50
- KS Schukosteckd. für Kühlschrank, H205
- GSP Schukosteckd. für Geschirrspüler, H30
- WM Schukosteckd. für Waschmaschine, H30
- TR Schukosteckd. für Trockner, H30
- ARB Küche-Arbeitssteckdose, H110
- DA Schukosteckd. für Dunstabzug, H190
- E-Patrone Schukosteckd. f. Handtuchheizkörper, H30
- E-Herd-Anschlussdose 400V, H40
- Deckenlichtauslass
- Wandlichtauslass-Bad, H205
- Wandlichtauslass-Terrasse, H220
- Bauseitiger Ventilator
- RM Rauchmelder mit Alkaline-Batterie 9V
- UP-ST-Verteiler 2-reihig OK=180
- ÖVE/ÖNORM E 8015 sowie ÖVE E 8101 kommen nicht zur Anwendung.

Medien / Schwachstrom:

- IT UP-IT-Verteiler 2-reihig OK=180
- Kabel-TV Telekabel-Dose, H30
- TEL-LD A1-Telekom-Leerdose, H30
- LD Leerdose mit Vorspann, H30
- GEQ Klingeltaster, H105
- Sprechinnenstelle Fermanx, H140

OG2 | TOP 39

Wohnfläche	49,61 m²
Wohnnutzfläche gesamt	49,61 m²
Balkon	6,93 m²

Plangrundlage
Ausführungsplanung 11/2022
Elektroplanung 24.11.2022

Datum
05.01.2023

Index
0

Massstab
1:50
bei Ausdruck A3



BDN Fleissner & Partner GmbH
Geymüllergasse 26/1, 1180 Wien
T: +43 1 894 52 51, office@bdn.co.at

Auftraggeber*in

Planverfasser*in

WUP architektur
wimmerundpartner

wup zt gmbh
Margaretenstraße 70/2/6
1050 Wien