


Übersichtsplan M 1:1000

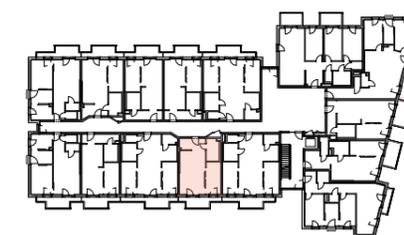

**3.Obergeschoss**

Legende


- | Starkstrom:   | Medien / Schwachstrom:             |
|---|------------------------------------|
| Ausschalter, H105   | IT UP-IT-Verteiler 2-reihig OK=180 |
| Ausschalter mit Kontrolllicht, H105                           | Kabel-TV Telekabel-Dose, H30       |
| Serienschalter, H105  | TEL-LD A1-Telekom-Leerdose, H30    |
| Wechselschalter, H105   | LD Leerdose mit Vorspann, H30      |
| Kreuzschalter, H105   | Klingeltaster, H105                |
| Lichttaster, beleuchtet, H105                                 | Sprechinnenstelle Fermax, H140     |
| Schukosteckdose 230V, H30                                     |                                    |
| Schukosteckd. mit Klappdeckel, H105                           |                                    |
| FR - Steckdose Terrassen, H50                                 |                                    |
| KS Schukosteckd. für Kühlschrank, H205                        |                                    |
| GSP Schukosteckd. für Geschirrspüler, H30                     |                                    |
| WM Schukosteckd. für Waschmaschine, H30                       |                                    |
| TR Schukosteckd. für Trockner, H30                            |                                    |
| ARB Küche-Arbeitssteckdose, H110                              |                                    |
| DA Schukosteckd. für Dunstabzug, H190                         |                                    |
| E-Patrone Schukosteckd. f. Handtuchheizkörper, H30            |                                    |
| E-Herd-Anschlussdose 400V, H40                                |                                    |
| Deckenlichtauslass  |                                    |
| Wandlichtauslass-Bad, H205                                    |                                    |
| Wandlichtauslass-Terrasse, H220                               |                                    |
| Bauseitiger Ventilator  |                                    |
| Rauchmelder mit Alkaline-Batterie 9V                          |                                    |
| UP-ST-Verteiler 2-reihig OK=180                               |                                    |
| ÖVE/ÖNORM E 8015 sowie OVE E 8101 kommen nicht zur Anwendung. |                                    |

**OG3 | TOP 42**

Wohnfläche	44,05 m <sup>2</sup>
Loggia	4,08 m <sup>2</sup>
<b>Wohnnutzfläche gesamt</b>	<b>48,13 m<sup>2</sup></b>
Balkon	2,84 m <sup>2</sup>

Plangrundlage Ausführungsplanung 11/2022 Elektroplanung 24.11.2022	Datum 05.01.2023	Index 0	Massstab 1:50 bei Ausdruck A3
--	---------------------	------------	-------------------------------------

	Auftraggeber*in	Planverfasser*in
BDN Fleissner & Partner GmbH Geymüllergasse 26/1, 1180 Wien T: +43 1 894 52 51, office@bdn.co.at	<b>WUP</b> architektur wimmerundpartner	wup zt gmbh Margaretenstraße 70/2/6 1050 Wien

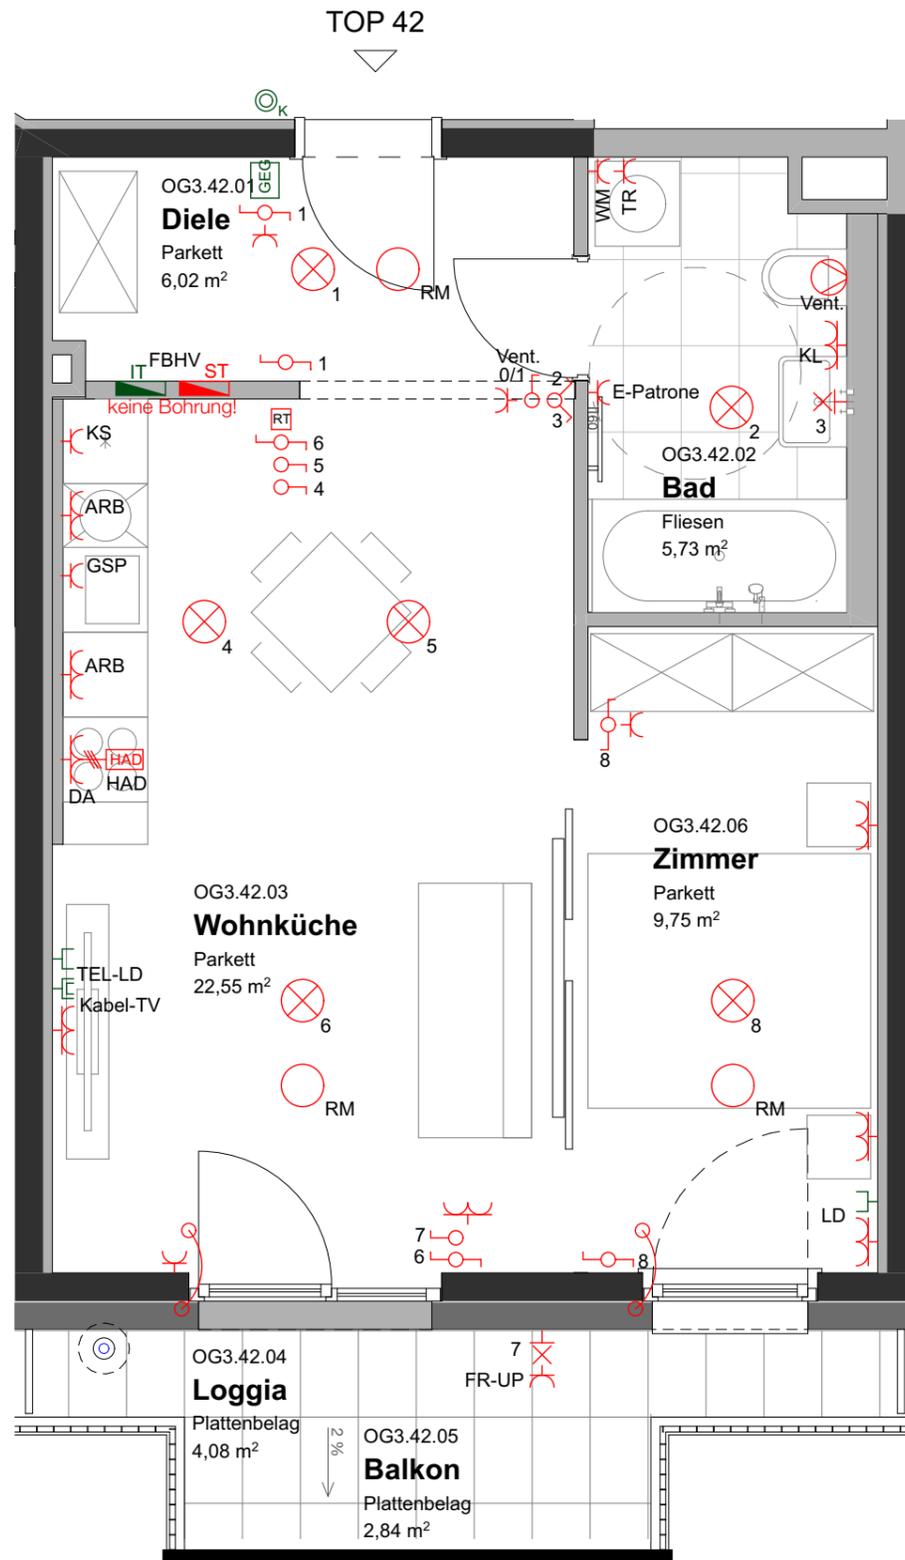

Unverbindliche Plankopie. Es gilt die Bau- und Ausstattungsbeschreibung. Änderungen während der Bauausführung sind vorbehalten; bauliche Toleranzen sind zulässig. Möblierungs- und Einrichtungsgegenstände sind nicht Teil der Wohnungsausstattung.