



# HÖCHSTÄDTPLATZ 3


BAUTEIL 4

Meldemannstraße 12, 1200 Wien

2.OG | TOP 45

Wohnfläche 50,50m<sup>2</sup>

Balkon 14,98m<sup>2</sup>

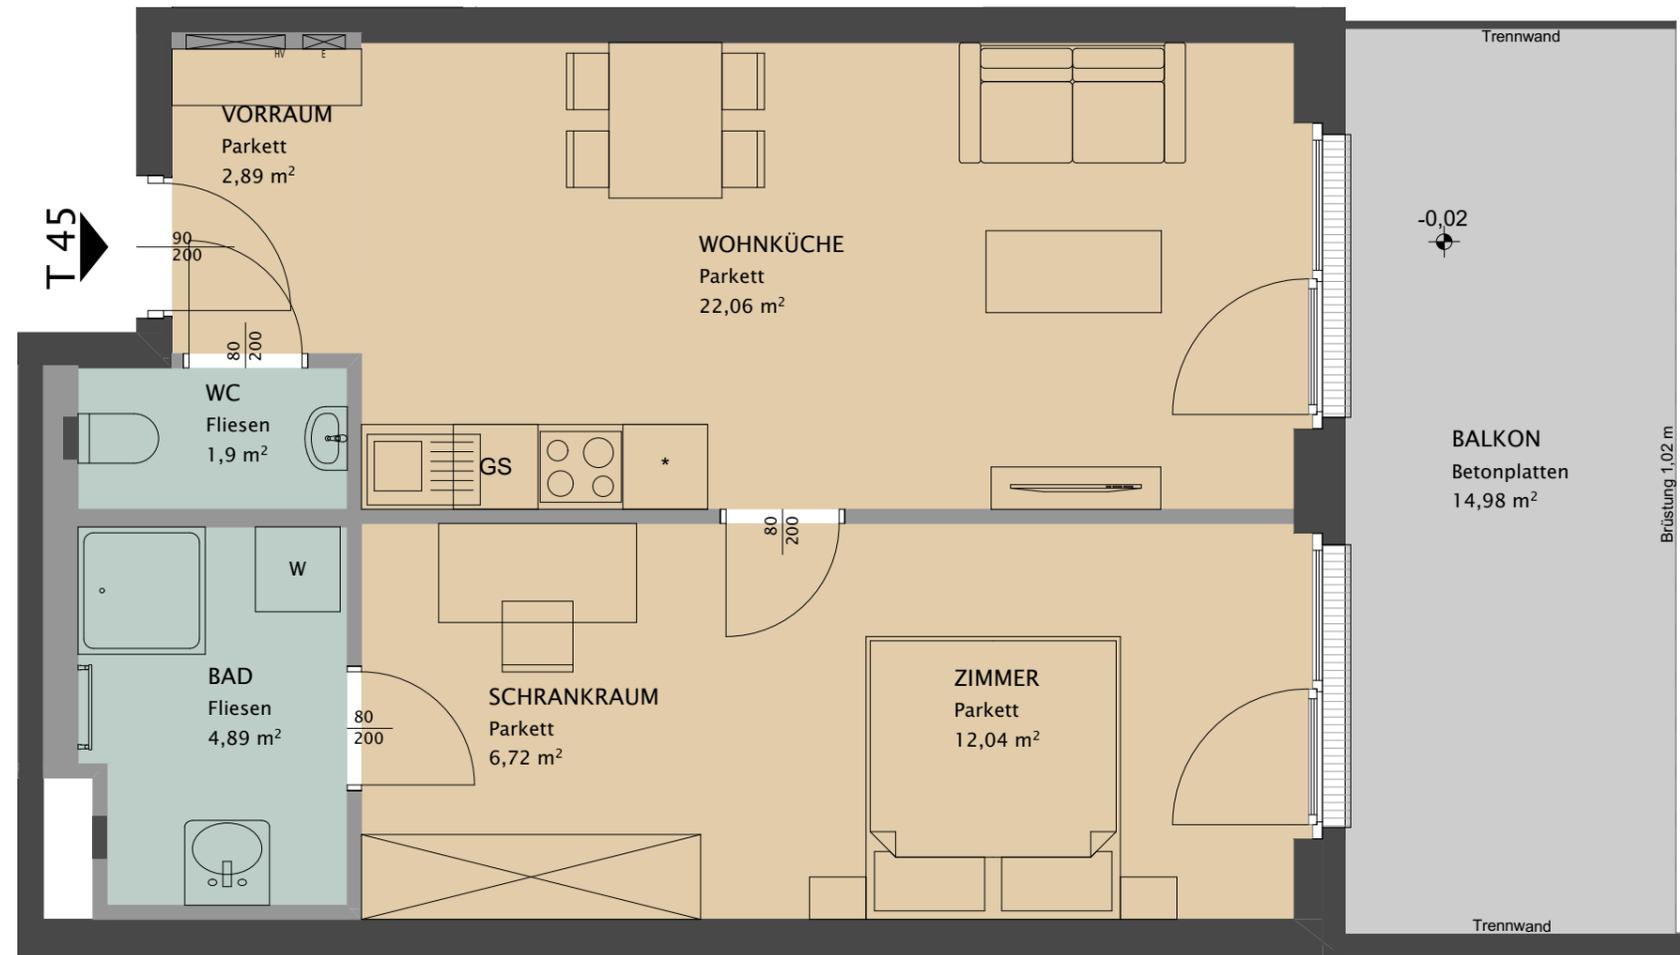


DIESER PLAN IST ZUM ANFERTIGEN VON EINBAUMÖBELN NICHT GEEIGNET, DIE DARSTELLUNG IST LEDIGLICH ALS EINRICHTUNGSVORSCHLAG ZU VERSTEHEN. FÜR DIE ANFERTIGUNG VON EINBAUMÖBELN SIND NATURMASZE ZU NEHMEN! EINBAUMÖBEL NICHT AN AUSSENNWÄNDE STELLEN, DA DIE GEFAHR VON SCHIMMELBILDUNG BESTEHT.

DIE KÜCHE IST TEIL DER WOHNUNG. DIESE IST IN DER REGEL MIT OBERSCHRÄNKEN AUSGESTATTET. BEI DEN AUFSTELLPLÄTZEN FÜR WASCHMASCHINEN SIND NUR ANSCHLÜSSE VORHANDEN.

- SYMBOLS:
- ELEKTRO-/MEDIENVERTEILER
  - HEIZUNGSVERTEILER
  - FASSADENLÜFTER
  - UNTERPUTZLÜFTER
  - ELEKTROHEIZKÖRPER
  - ÖFFNUNGSSYMBOL FENSTER
  - ÖFFNUNGSSYMBOL TÜR
  - ENTWÄSSERUNGSRINNE

ACHTUNG: BAUTEILAKTIVIERUNG! BOHRUNGEN SIND NUR IM RADIUS VON 10CM UM DECKENAUSLÄSSE UND EINER TIEFE VON MAXIAMAL 4CM ZULÄSSIG. ÄNDERUNGEN VORBEHALTEN!

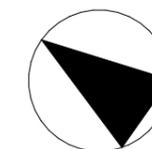

M 1:50



Stand: März 2023