


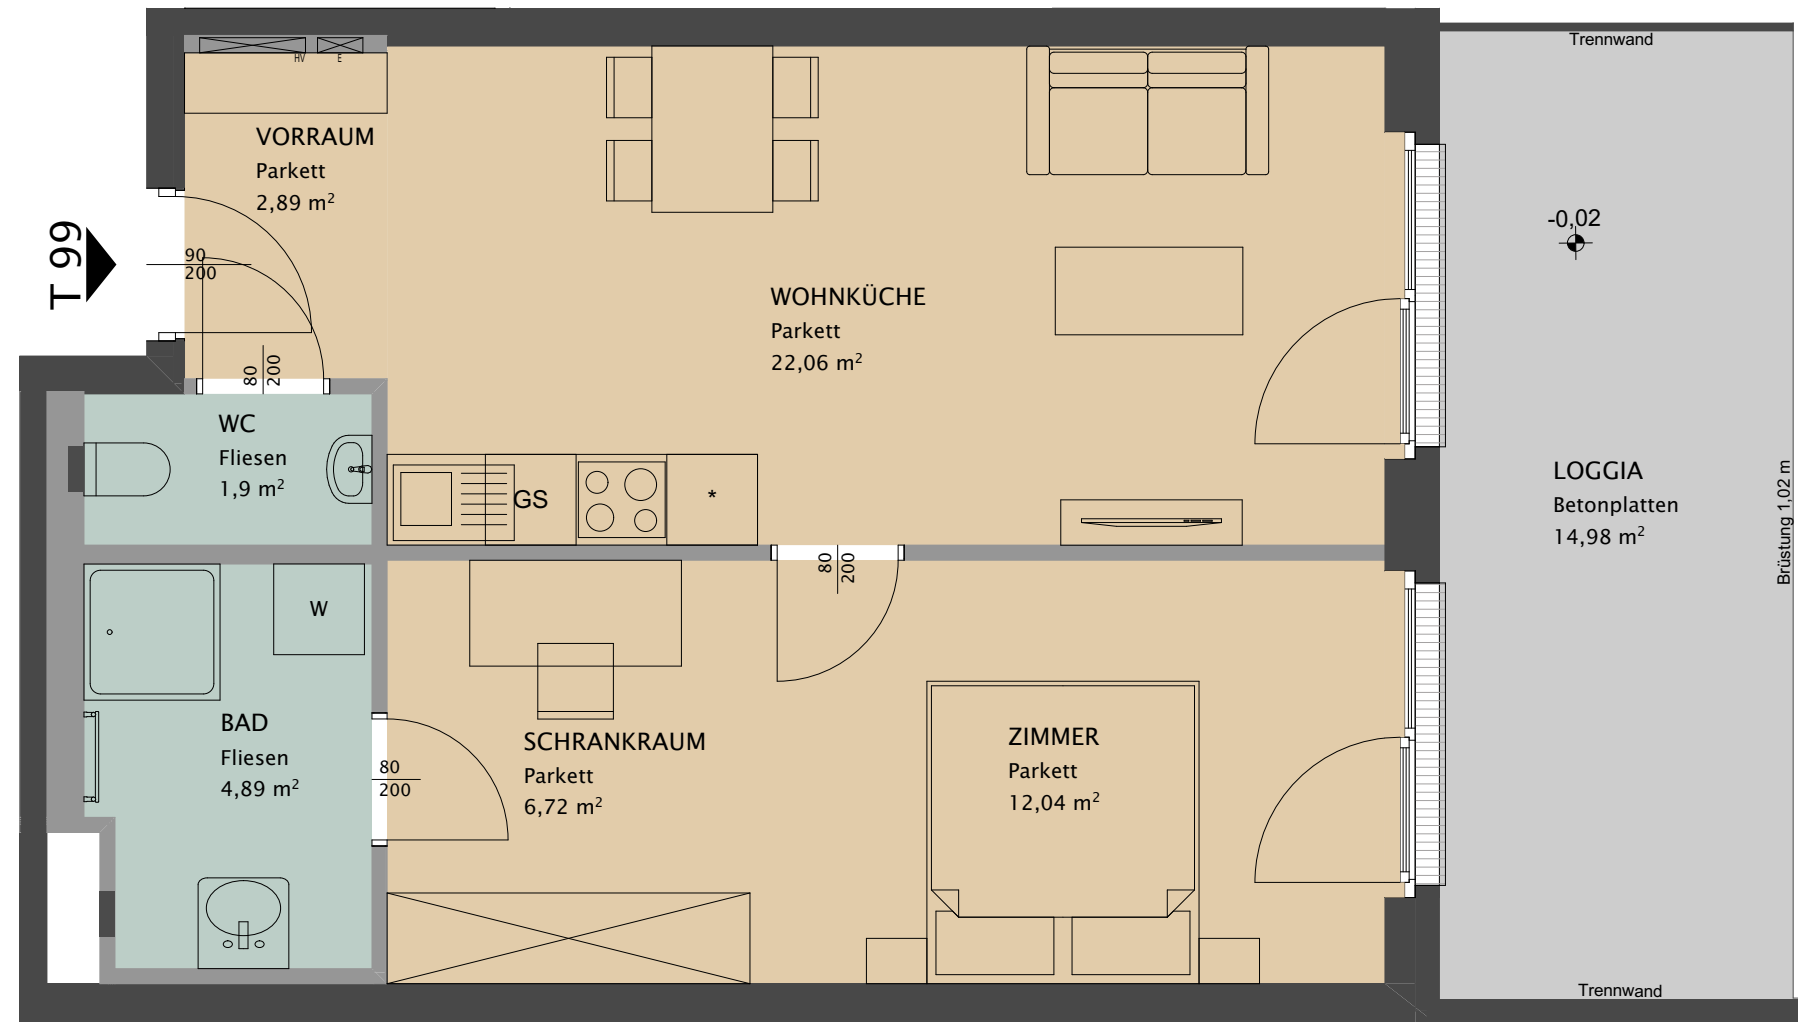

DIESER PLAN IST ZUM ANFERTIGEN VON EINBAUMÖBELN NICHT GEEIGNET, DIE DARSTELLUNG IST LEDIGLICH ALS EINRICHTUNGSVORSCHLAG ZU VERSTEHEN. FÜR DIE ANFERTIGUNG VON EINBAUMÖBELN SIND NATURMASSE ZU NEHMEN! EINBAUMÖBEL NICHT AN AUSSENWÄNDE STELLEN, DA DIE GEFAHR VON SCHIMMELBILDUNG BESTEHT.

DIE KÜCHE IST TEIL DER WOHNUNG. DIESE IST IN DER REGEL MIT
OBERSCHRÄNKEN AUSGESTATTET. BEI DEN AUFSTELLPLÄTZEN FÜR
WASCHMASCHINEN SIND NUR ANSCHLÜSSE VORHANDEN.

WACHSMACHTLEINER SIND DURCHGESETZTE TRIANGELN
SYMBOLE:

	ELEKTRO-MEDIENVERTEILER
	HEIZUNGSVERTEILER
	FASSADENLÜFTER
	UNTERPUTZLÜFTER
	ELEKTROHEIZKÖRPER
	ÖFFNUNGSSYMBOL FENSTER
	ÖFFNUNGSSYMBOL TÜR
	ENTWÄSSERUNGSRINNE

ACHTUNG: BAUTEILAKTIVIERUNG! BOHRUNGEN SIND NUR IM RADIUS VON 10CM UM DECKENAUSLÄSSE UND EINER TIEFE VON MAXIAMAL 4CM ZULÄSSIG. ÄNDERUNGEN VORBEHALTEN!



HÖCHSTÄDTPLATZ 3

BAUTEIL 4

Meldemannstraße 12, 1200 Wien

5.0G | TOP 99

Wohnfläche 50,50m²

Balkon	14,98m ²
--------	---------------------



Stand: März 2023