


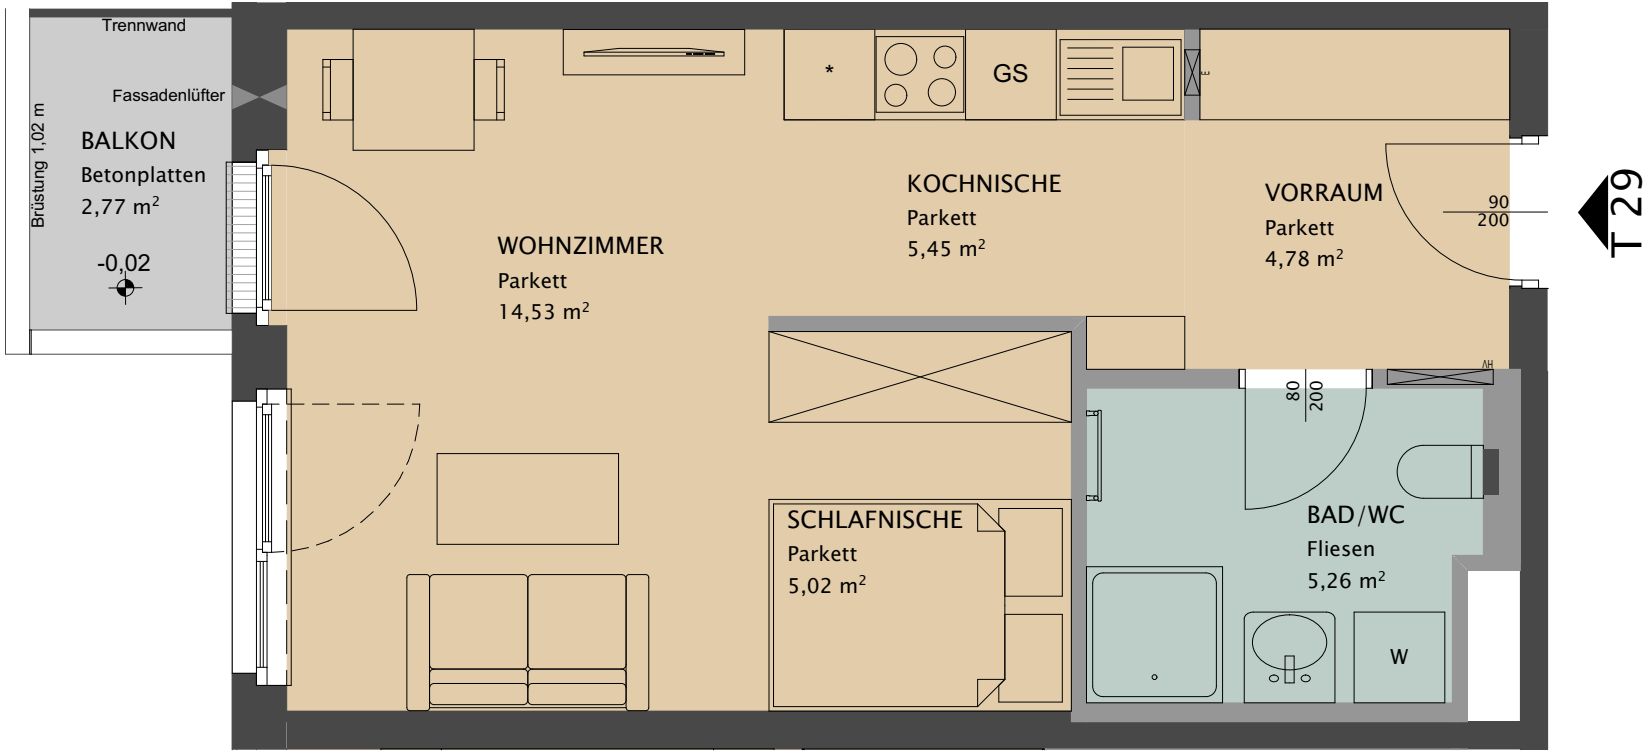


DIESER PLAN IST ZUM ANFERTIGEN VON EINBAUMÖBELN NICHT GEEIGNET, DIE DARSTELLUNG IST LEDIGLICH ALS EINRICHTUNGSVORSCHLAG ZU VERSTEHEN. FÜR DIE ANFERTIGUNG VON EINBAUMÖBELN SIND NATURMASSE ZU NEHMEN! EINBAUMÖBEL NICHT AN AUSSENWÄNDE STELLEN, DA DIE GEFAHR VON SCHIMMELBILDUNG BESTEHT.

DIE KÜCHE IST TEIL DER WOHNUNG. DIESE IST IN DER REGEL MIT OBERSCHRÄNKEN AUSGESTATTET. BEI DEN AUFSTELLPLÄTZEN FÜR WASCHMASCHINEN SIND NUR ANSCHLÜSSE VORHANDEN.

SYMBOLS:  ELEKTRO-/MEDIENVERTEILER
 HEIZUNGSVERTEILER
 FASSADENLÜFTER
 UNTERPUTZLÜFTER
 ELEKTROHEIZKÖRPER
 ÖFFNUNGSSYMBOL FENSTER
 ÖFFNUNGSSYMBOL TÜR
 ENTWÄSSERUNGSRINNE

ACHTUNG: BAUTEILAKTIVIERUNG! BOHRUNGEN SIND NUR IM RADIUS VON 10CM UM DECKENAUSLÄSSE UND EINER TIEFE VON MAXIAMAL 4CM ZULÄSSIG. ÄNDERUNGEN VORBEHALTEN!

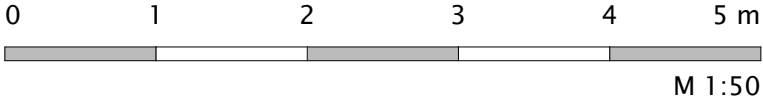

HÖCHSTÄDTPLATZ 3

BAUTEIL 3
Dresdner Straße 15, 1200 Wien

2.0G | TOP 29

Wohnfläche 35,04m²
Balkon 2,77m²

