


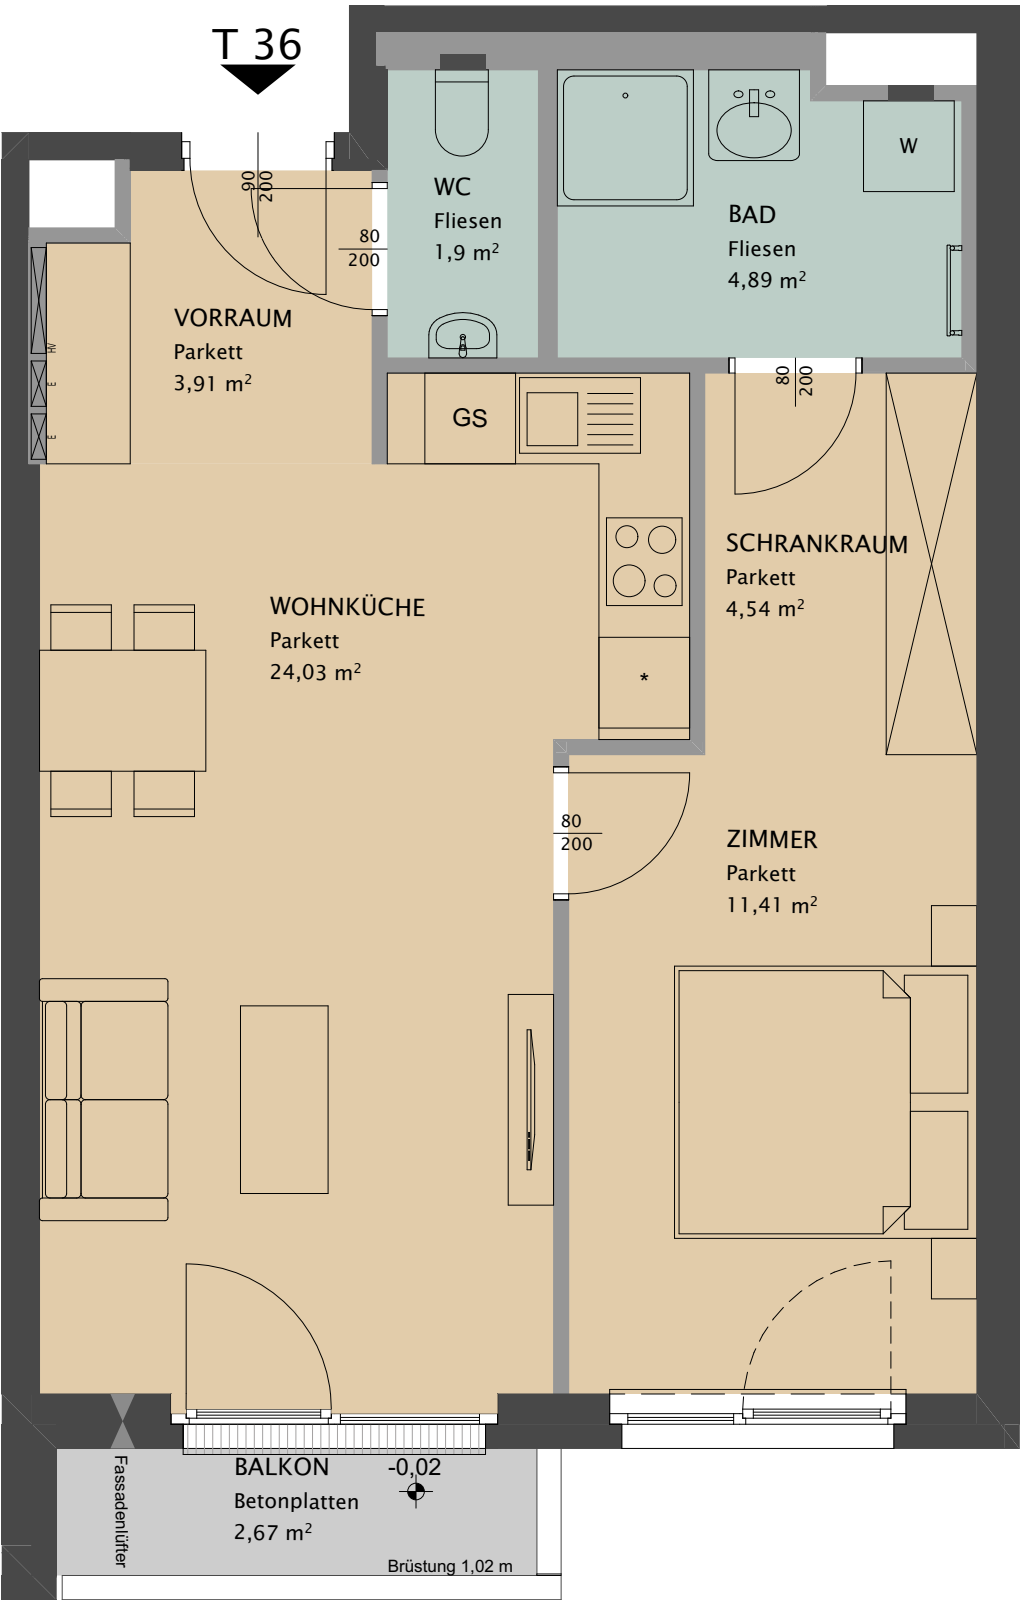

DIESER PLAN IST ZUM ANFERTIGEN VON EINBAUMÖBELN NICHT GEEIGNET, DIE DARSTELLUNG IST LEDIGLICH ALS EINRICHTUNGSVORSCHLAG ZU VERSTEHEN. FÜR DIE ANFERTIGUNG VON EINBAUMÖBELN SIND NATURMASZE ZU NEHMEN! EINBAUMÖBEL NICHT AN AUSSENWÄNDE STELLEN, DA DIE GEFAHR VON SCHIMMELBILDUNG BESTEHT.

DIE KÜCHE IST TEIL DER WOHNUNG. DIESE IST IN DER REGEL MIT OBERSCHRÄNKEN AUSGESTATTET. BEI DEN AUFSTELLPLÄTZEN FÜR WASCHMASCHINEN SIND NUR ANSCHLÜSSE VORHANDEN.

SYMBOLS:  ELEKTRO-/MEDIENVERTEILER  
 HEIZUNGSVERTEILER  
 FASSADENLÜFTER  
 UNTERPUTZLÜFTER  
 ELEKTROHEIZKÖRPER  
 ÖFFNUNGSSYMBOL FENSTER  
 ÖFFNUNGSSYMBOL TÜR  
 ENTWÄSSERUNGSRINNE

ACHTUNG: BAUTEILAKTIVIERUNG! BOHRUNGEN SIND NUR IM RADIUS VON 10CM UM DECKENAUSLÄSSE UND EINER TIEFE VON MAXIAMAL 4CM ZULÄSSIG. ÄNDERUNGEN VORBEHALTEN!



# HÖCHSTÄDTPLATZ 3

BAUTEIL 3  
Dresdner Straße 15, 1200 Wien

## 2.OG | TOP 36

|            |         |
|------------|---------|
| Wohnfläche | 50,68m² |
| Balkon     | 2,67m²  |

