

387 West

LINZER STRAßE 387-391, 1140 WIEN



1.Obergeschoss TOP 14

WOHNFLÄCHE	1. VORRAUM	4,32 m²
47 m²	2. WC	1,79 m²
LOGGIA	3. BAD	5,15 m²
3,49 m²	4. WOHNKÜCHE	21,48 m²
GESAMT	5. AR	2,17 m²
50,49 m²	6. ZIMMER	12,09 m²
	7. LOGGIA	3,49 m²
TERRASSE	8. TERRASSE	11,14 m²
11,14 m²	9. EIGENGARTEN	41,94 m²
EIGENGARTEN		
41,94 m²		

STAND Juni 2023

- A Attika mit Absturzsicherung
- AGP Abgrenzung durch Pflanzen
- D Drehbeschlag
- DFD Dachflächenfenster
- DK Dreikippbeschlag
- F Fixverglasung
- FPH Fixverglasung bis 100cm
- K Kiesdach
- KA Kanaldeckel
- MSO Sockel H=105cm
- MZ Maschendrahtzaun
- PH Parapethöhe
- S Stütze
- SF Schiebefenster
- TT Terrassentrennwand
- VSG Absturzsicherung vor Fenstertuer
- WM Waschmaschine
- WRH Wand raumhoch
- UZ Unterzug

Die Einrichtung ist illustrativ dargestellt und erfolgt laut gültiger Bau- und Ausstattungsbeschreibung.
Die Pläne sind nicht für die Bestellung von Einbaumöbeln verwendbar, dazu sind Naturmasse erforderlich.
Die M2 – Angaben entsprechen den Rohbaumaßen.
Unverbindliche Plankopie, Änderungen während der Bauausführung infolge Behoerdenauflagen,
haustechnischer und konstruktiver Maßnahmen vorbehalten.
Maßgeblich ist in jedem Fall der Kaufvertrag.

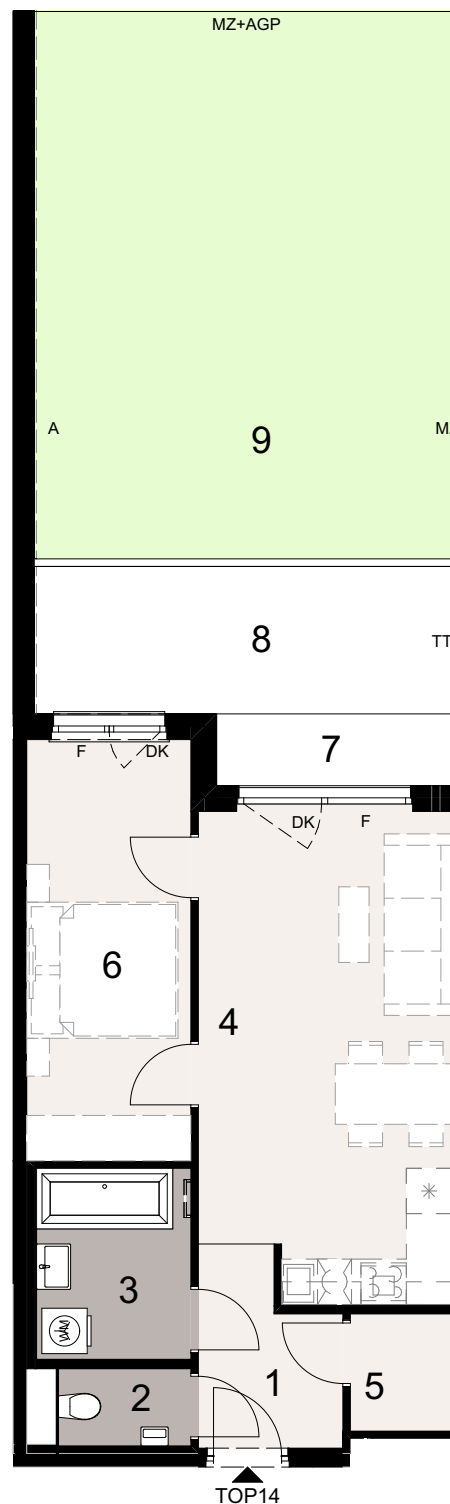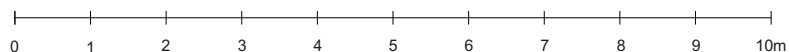

EIN PROJEKT VON

HANDLER

