





SIEHE SEITE 2

TOP 02

- LEGENDE**
- HK..... ELEKTROHANDTUCHHEIZKÖRPER
 - WM..... WASCHMASCHINE
 - E..... SICHERUNGSKASTEN
 - FbHZ..... FUSSBODENHEIZUNGSVERTEILER
 - FPH..... FERTIGPARAPETHÖHE
 - RAR..... REGENABFALLROHR
 - RSK..... REGENSINKKASTEN
 - GELÄNDERHÖHEN: 100CM

Einrichtungen sind nicht Gegenstand des Vertrages und dienen nur als Vorschlag. Boden- und Wandbeläge, Elektro-, Sanitär- und sonstige Ausstattung laut gültiger Bau- und Ausstattungsbeschreibung. Die Raum- und Wohnungsgrößen können sich durch die Detailplanung geringfügig ändern. Alle Wohnungen sind laut ÖNORM B 1600 barrierefrei anpassbar. Die in den Plänen vorhandenen Abmessungen sind Rohbaumaße und nicht für die Bestellung von Einbaumöbeln verwendbar - Naturmaße erforderlich! Zusätzlich abgehängte Decken und Poterien nach Erfordernis (Weitere Abminderung der Raumhöhe möglich.). Unverbindliche Plankopie, Änderungen vorbehalten.

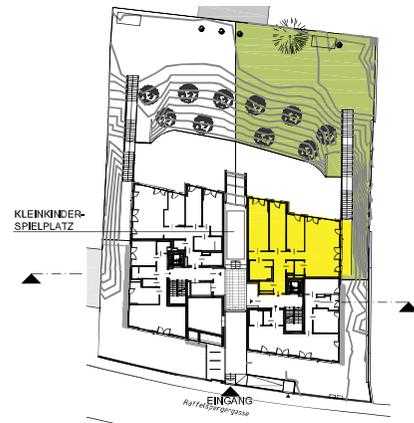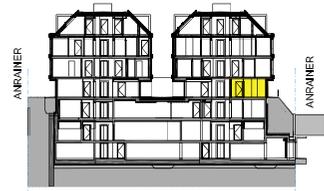




RAFFELSPERGERGASSE 26

**HAUS 1 TOP 02
ERDGESCHOSS**

WOHNFLÄCHE	118,97m ²
TERRASSE	10,59m ²
GARTEN	398,92m ²
EINLAGERUNGSABTEIL	9,55m ²
RAUMHÖHE	2,52m



M 1:100 BEI AUSDRUCK AUF A4
PLAN NR. VP-00-1-02 02.08.2023

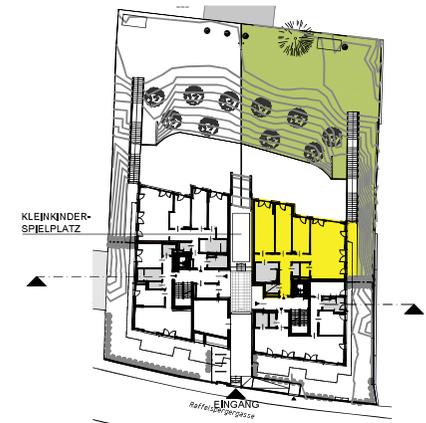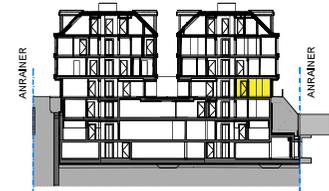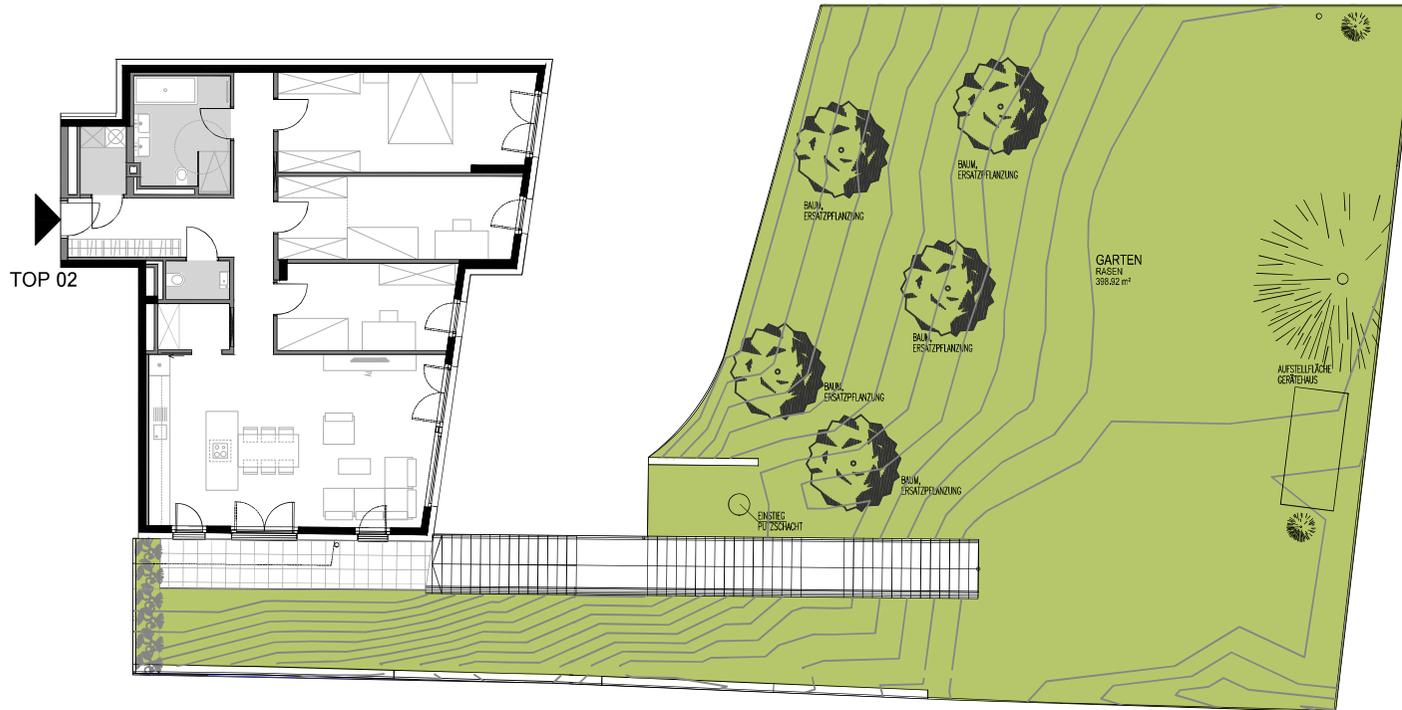

TOP 02

LEGENDE

- HK..... ELEKTROHANDTUCHHEIZKÖRPER
- WM..... WASCHMASCHINE
- E..... SICHERUNGSKASTEN
- FbHZ..... FUSSBODENHEIZUNGSVERTEILER
- FPH..... FERTIGPÄRAPETHÖHE
- RAR..... REGENABFALLROHR
- RSK..... REGENSINKKASTEN
- GELÄNDERHÖHEN: 100CM

Einrichtungen sind nicht Gegenstand des Vertrages und dienen nur als Vorschlag. Boden- und Wandbeläge, Elektro-, Sanitär- und sonstige Ausstattung laut gültiger Bau- und Ausstattungsbeschreibung. Die Raum- und Wohnungsgrößen können sich durch die Detailplanung geringfügig ändern. Alle Wohnungen sind laut ÖNORM B 1600 barrierefrei anpassbar. Die in den Plänen vorhandenen Abmessungen sind Rohbaumaße und nicht für die Bestellung von Einbaumöbeln verwendbar - Naturmaße erforderlich! Zusätzlich abgehängte Decken und Poterien nach Erfordernis (Weitere Abminderung der Raumhöhe möglich.).Unverbindliche Plankopie, Änderungen vorbehalten.

RAFFELSPERGERGASSE 26

**HAUS 1 TOP 02
ERDGESCHOSS**

WOHNFLÄCHE	118,97m ²
TERRASSE	10,59m ²
GARTEN	398,92m ²
EINLAGERUNGSABTEIL	9,55m ²
RAUMHÖHE	2,52m

