




TOP 46_7.OG

OG7		
Vorraum	6,84 m ²	2,64 mRH
Wirtschaftsr.	2,15 m ²	2,64 mRH
WC	1,61 m ²	2,64 mRH
Gang	8,57 m ²	2,65 mRH
Dusche	2,56 m ²	2,65 mRH
Zimmer	10,30 m ²	2,65 mRH
Wohnküche	34,35 m ²	2,65 mRH
Zimmer	17,69 m ²	2,65 mRH
Bad	7,47 m ²	2,64 mRH


DG		
Dachausstieg	1,57 m ²	

GESAMT	93,11 m ²	
--------	----------------------	--

Balkon imOG7	10,36 m ²	
Dachterrasse	59,09 m ²	
Keller	2,23 m ²	2,21 mRH

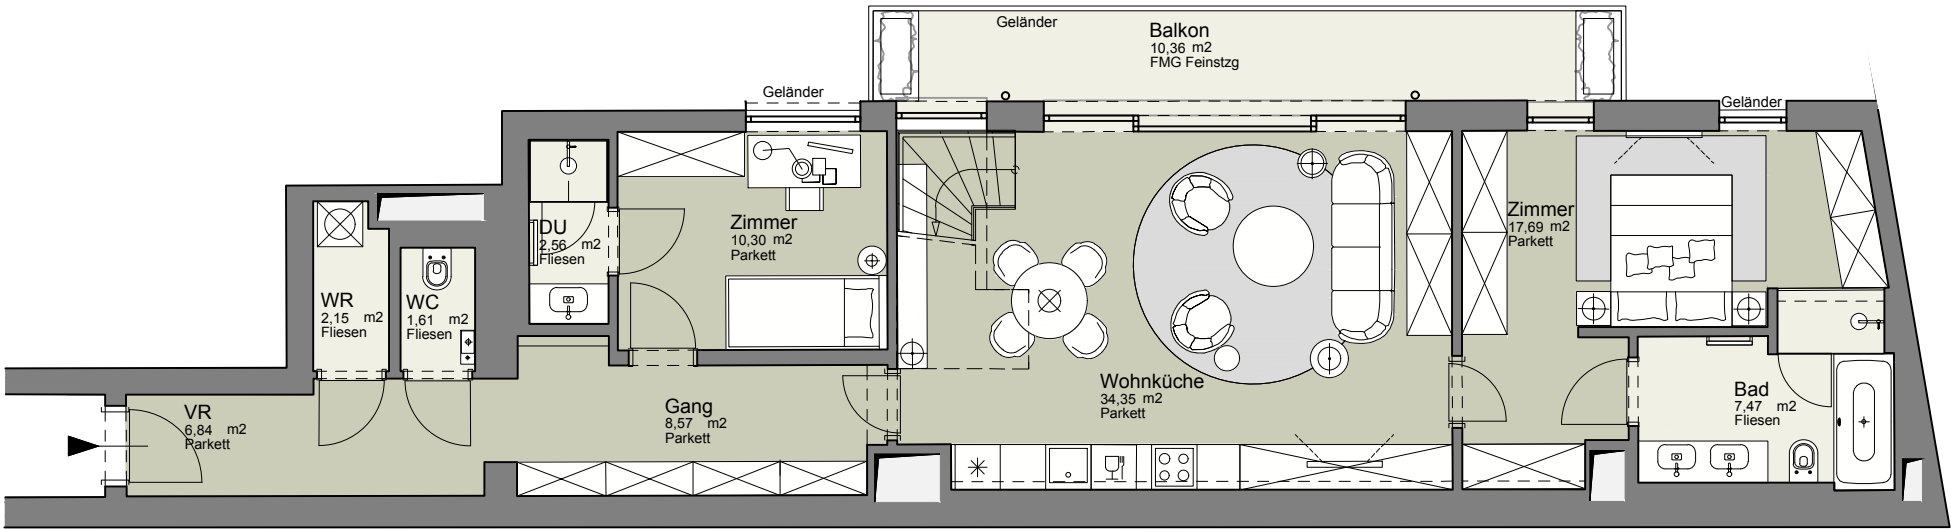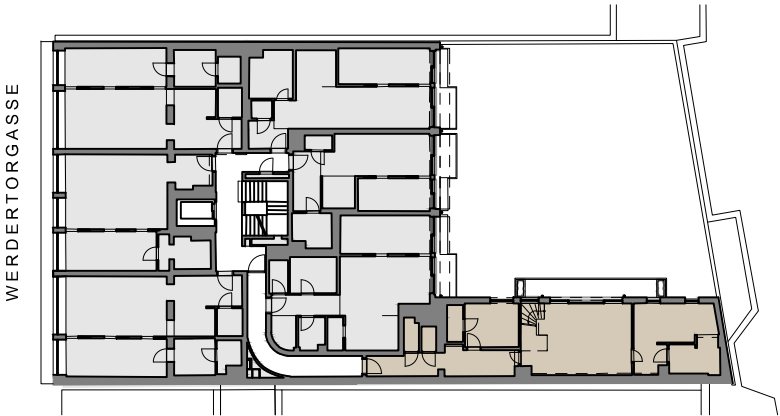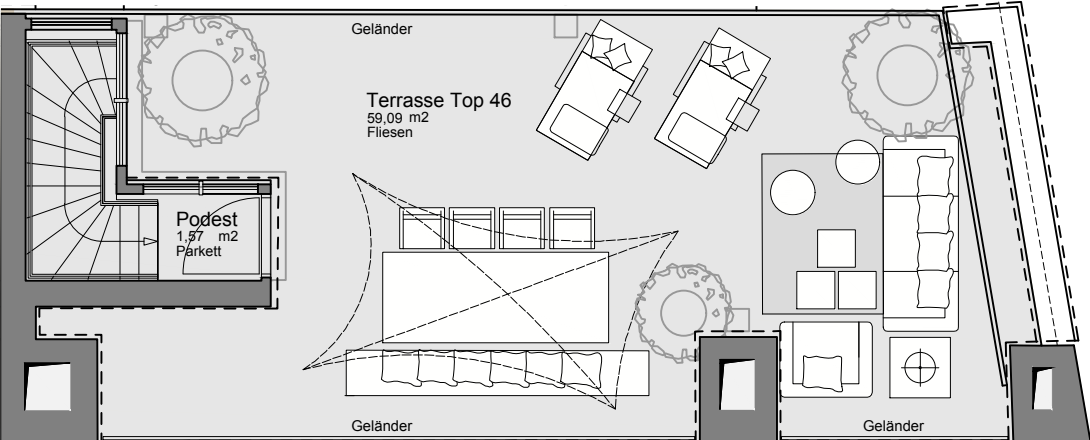

WERDERTORGASSE 6

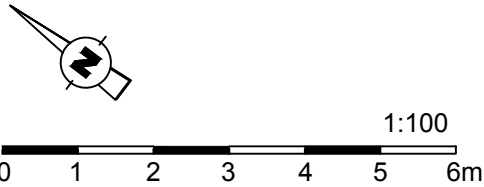

UNVERBINDLICHE PLANKOPIE
Unverbindliche Plankopie, Änderungen vorbehalten.
Die dargestellte Möblierung ist nicht Bestandteil des
Lieferumfangs und dient nur als Einrichtungsvorschlag.
Alle dargestellten Gegenstände haben symbolhaften Charakter.

WOLF REICHT ARCHITECTS
WIEN • VIENNA • 维也纳
WOLF REICHT ARCHITECTS ZT GmbH
A-1010 Wien, Herrengasse 6-8 / 6 / 3