



Attemsgasse 44, 1220 Wien

2-Zimmer Wohnung | Top 3-012 | Stiege 3 | Erdgeschoss

Wohnfläche: 45.69 m² | Terrasse: 30.82 m² | Garten: 24.93 m²

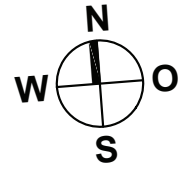

TOP 3-012
45.69 m²
2 Zi.

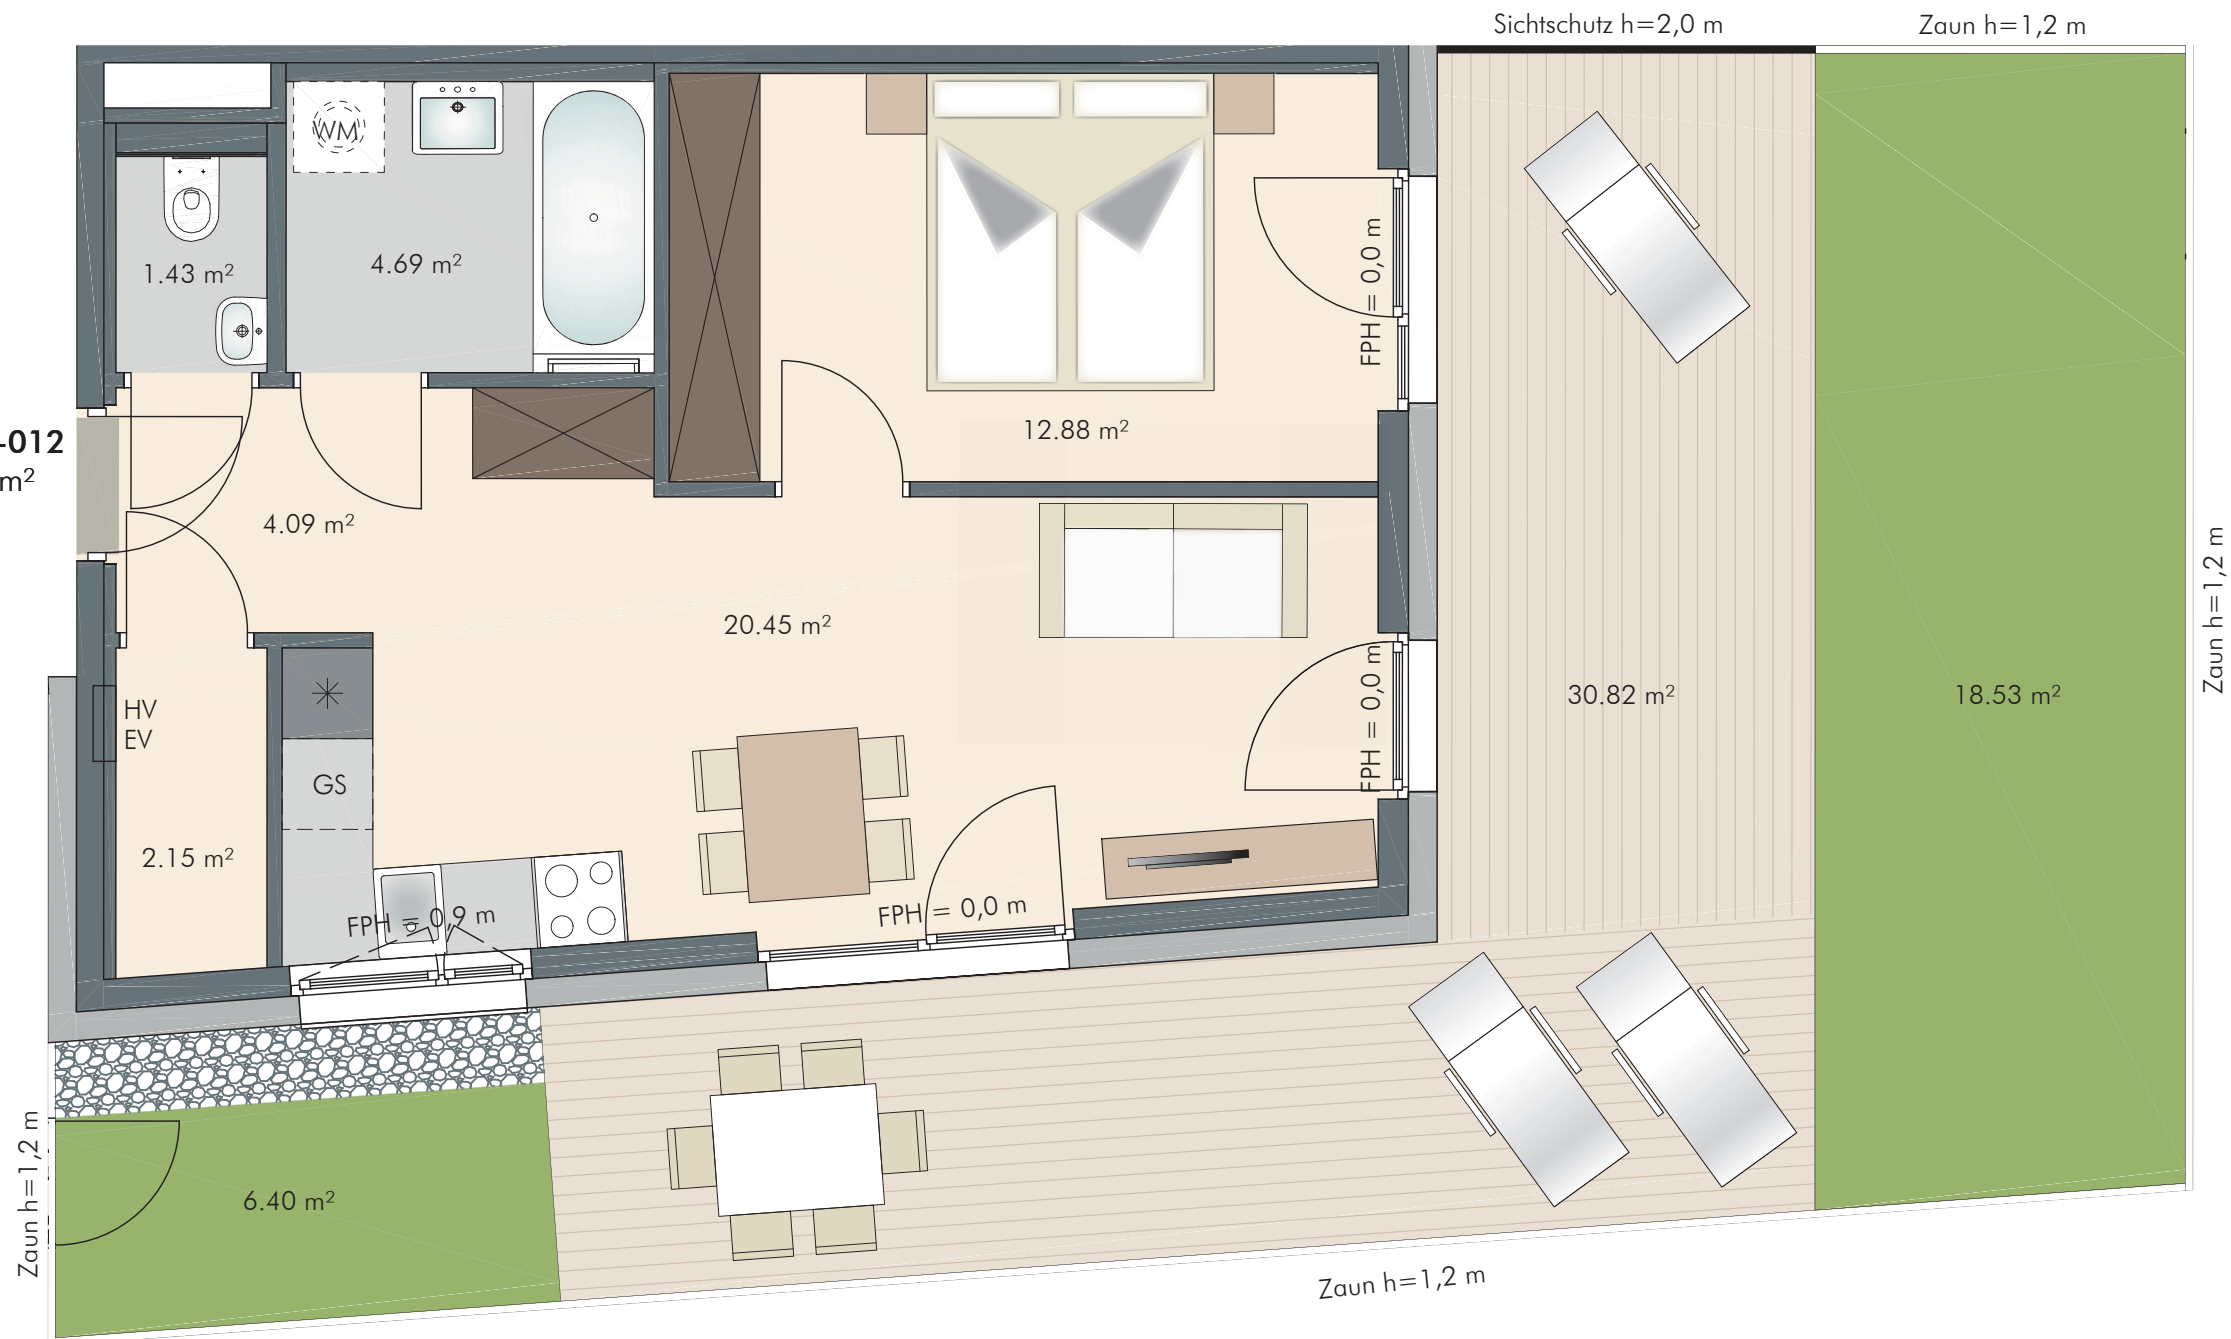

LAGEPLAN
GRUNDRISS ERDGESCHOSS



BEMERKUNGEN

Alle Maße sind Rohbaumaße und ca. Angaben und können zur Natur differieren.

Die gesamte Möblierung incl. der Küche sowie die Waschmaschine sind nicht in der Grundausstattung enthalten.

Die Grundausstattung ist in der Bau- und Ausstattungsbeschreibung dargestellt.



INFORMATIONEN

LEGENDE:

- EV Elektroverteiler AHD Abgehängte Decke RH Raumhöhe POT Poterie
- HV Heizungsverteiler WM Waschmaschine OK Oberkante KÜH Kühlung
- GS Geschirrspüler FPH Fertigparapethöhe AFK Anschluss für Kochmöglichkeit



M 1:50 für A3

Plannummer: 3-012 AG44 v1 20221109