



1	VR	8,71
2	WC	2,12
3	BÜRO	7,22
4	FLUR	6,42
5	WOHNZIMMER	22,72
6	ZIMMER1	13,00
7	BAD	4,86
8	GANG	10,28
9	ZIMMER2	19,40
		94,73 m²
13	TERRASSE	12,62
		12,62 m²
10	VORR.	9,53
11	WC/WAKÜ/DU	4,20
12	HOBBY	15,48
		29,21 m²
14	EIGENGARTEN	25,50
		25,50 m²


STAND Oktober 2025

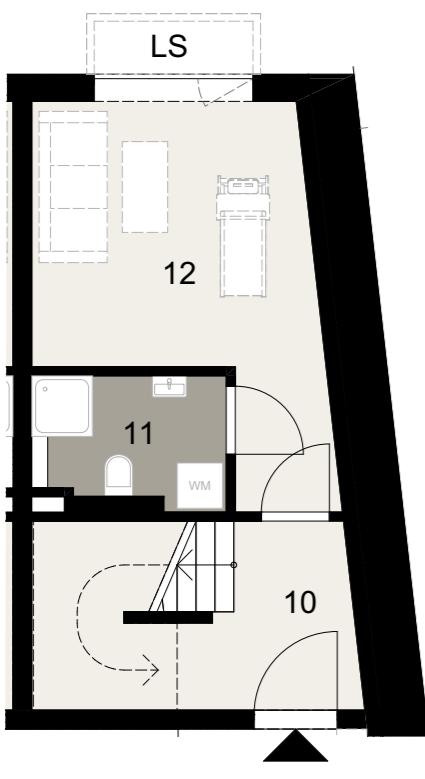


Kellergeschoß

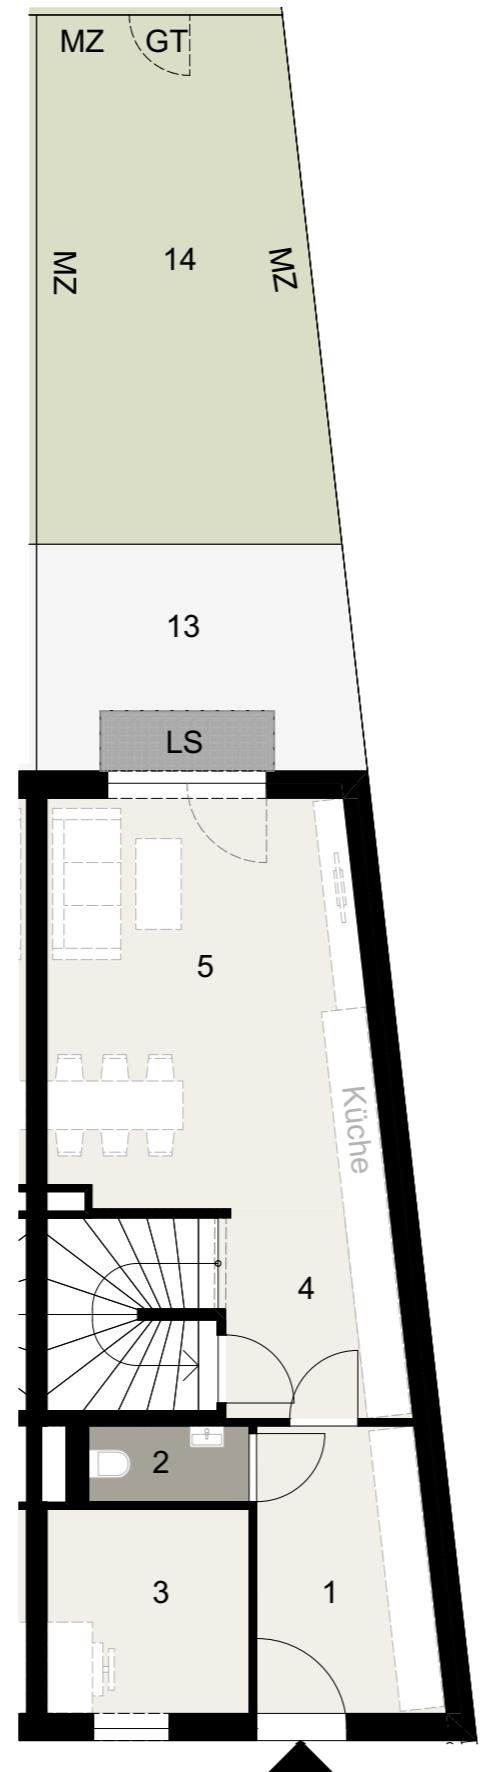

Erdgeschoß

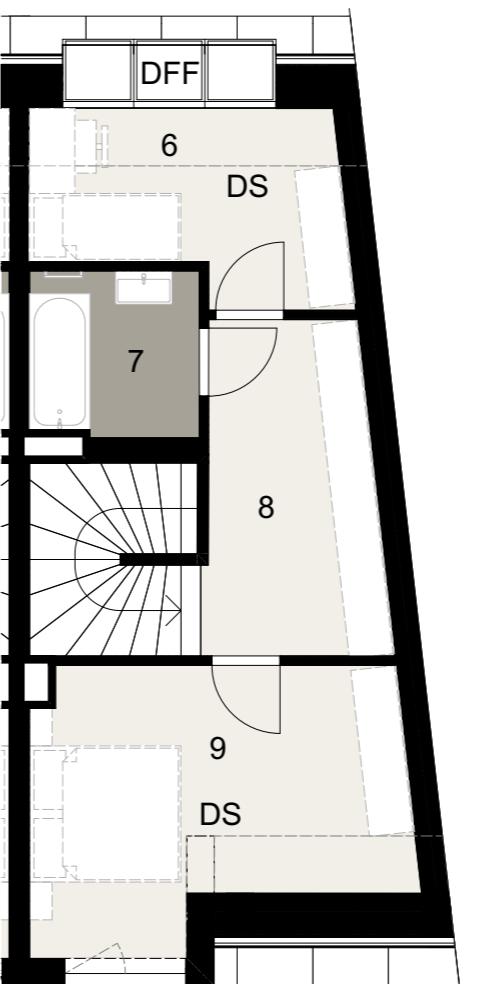

1. Obergeschoß

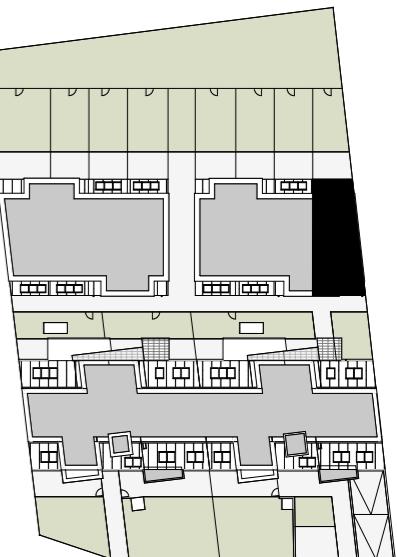

AS	Absturzsicherung
DFF	Dachflächenfenster
DS	Dachschräge
GT	Gehrtür
FZ	Flachstahlzaun
K	Kiesdach
LB	Luftbrunnen Tiefgarage
LS	Lichtschacht
MZ	Maschendrahtzaun
TT	Terrassentrennwand
WM	Waschmaschine
UZ	Unterzug
ÜB	Überbauter Bereich (Auskragung, Balkon)

Die Einrichtung ist illustrativ dargestellt und erfolgt laut gültiger Bau- und Ausstattungsbeschreibung. Die Pläne sind nicht für die Bestellung von Einbaumöbeln verwendbar, dazu sind Naturmaße erforderlich. Die Flächenangaben entsprechen den Rohbaumaßen. Unverbindliche Plankopie, Änderungen während der Bauausführung infolge Behördenauflagen, haustechnischer und konstruktiver Maßnahmen vorbehalten. Maßgeblich ist in jedem Fall der Kaufvertrag.

0 1 2 3 4 5 6 7 8 9 10m

EIN PROJEKT VON

HANDLER